


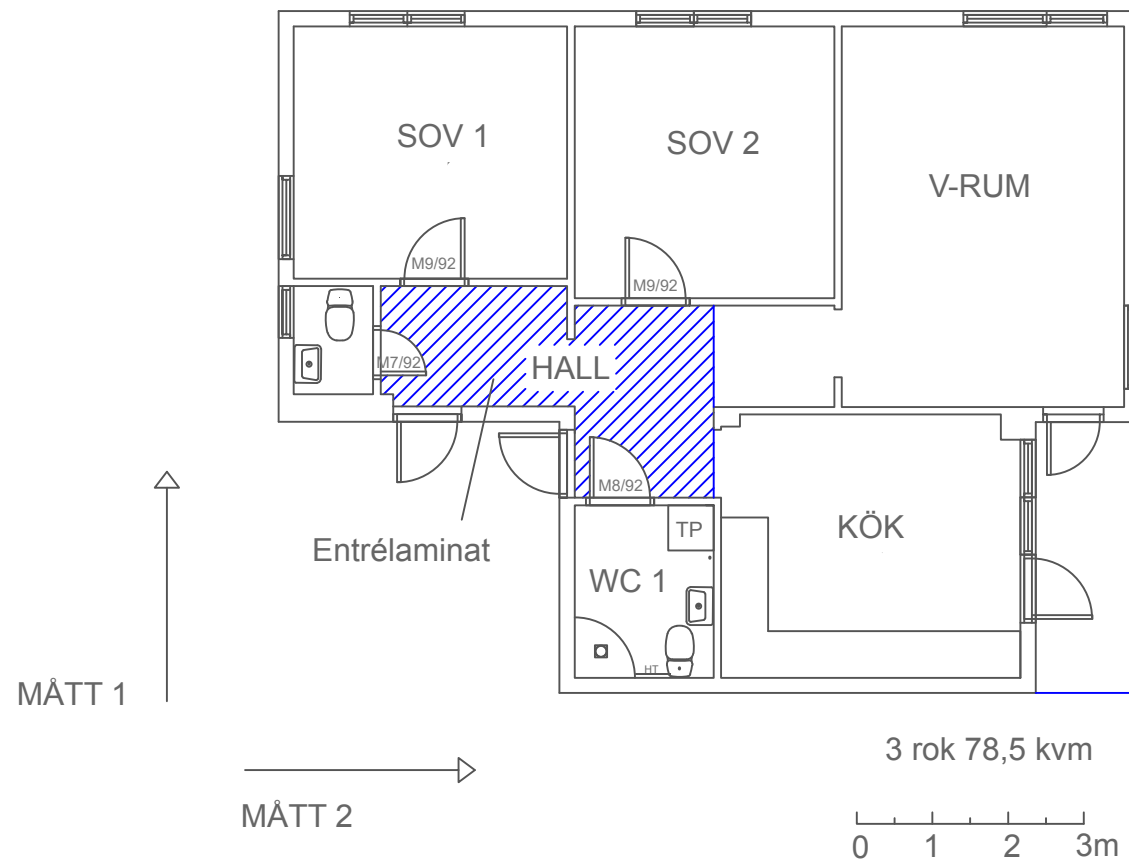


PLANRITNING
 Borlänge Bullermyren
 Hus 9-14
 01
 3rok 78,5kvm

Avvikelser kan förekomma.

2020-01-17

SKALA 1:100 (A4)

Revision:	A
Datum:	2021-06-16
Signatur:	<i>MB</i>

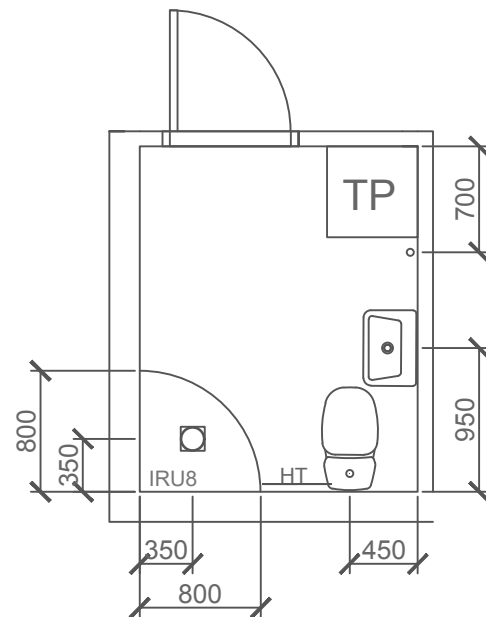

SKALA 1:50 (A4)

PLANRITNING
Borlänge Bullermyren
Hus 9-14
01
3rok 78,5kvm

Avvikelse kan förekomma.

2020-01-17