

Bofaktablad


Fjöllebro

Hus 1

Lgh nr 1101

Storlek 1 Rok - 41 kvm


Rumshöjd ca 2,5m

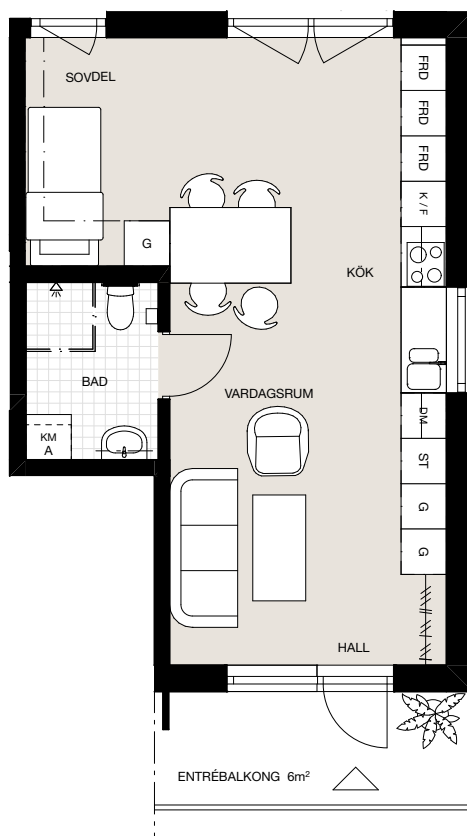

Förklaringar

K	Kyl	G	Garderob
F	Frys	ST	Städsåp
K/F	Kyl och frys	Hatthylla	
DM	Diskmaskin	Frd	Förråd
Spishäll/Ugn		Frd	Skjukdörrarsförråd
A	Aggregat	Duschgardin	
TP	Tvättpelare	Handdukstork	
KM	Kombimaskin		

Orienteringsfigur

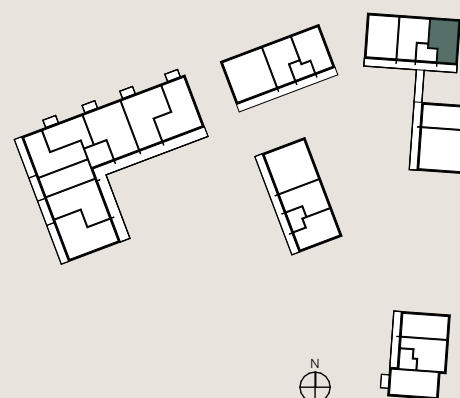

0 1 2 3 4 5m
Skala 1:100

Rätt till ändringar förbehålles.
Eventuella måttavvikelser kan förekomma.

2022-11-09