

BOFAKTABLAD

Kvarteret Smörkärnan




LÄGENHET: 1011-11-1103-01, 1011-11-1203-01,
1011-11-1303-01, 1011-11-1403-01

STORLEK: 3 rok, 55 m²

KÄLLARFÖRRÅD: ca. 3 m²

Dommura
PROPERTIES

- * Balkong mot väster
- * Sovrum mot öster
- * Genomgående lägenhet

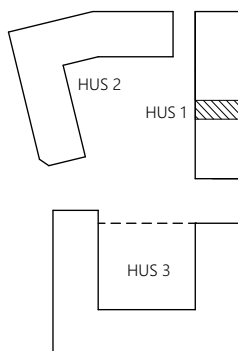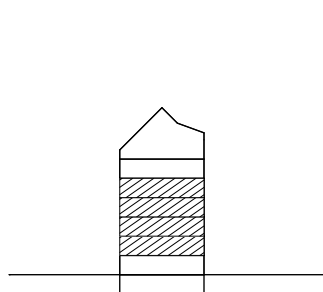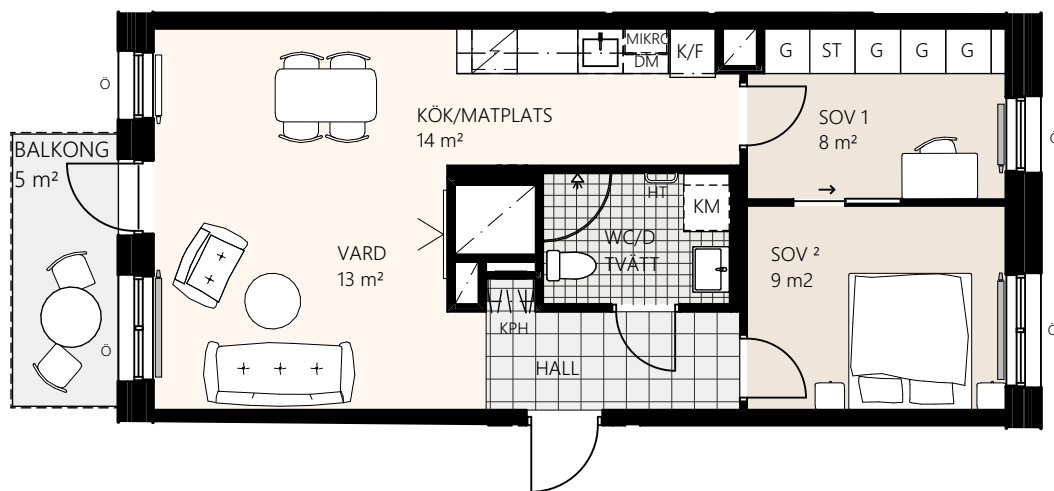

Skala 1:100

Rumshöjd ca 2,5 meter

Bröstning fönster H:700 mm

Upprättad 2026-03-05

Reviderad

Originalformat A4

K/F	Kyl / Frys		Hylla+Klädstång i klädkammare	G	Garderob	TM	Tvättmaskin		Öppningsbart fönster		Dushvägg
	Spis		Kapphylla i hall	ST	Städsåp	TT	Torktumlare		Placering TV		Radiator
DM	Diskmaskin	KLK	Klädkammare	KM	Kombimaskin		Schakt		Klinker	HT	Handdukstork
								MIKRO	Mikrovågsugn		

*Alla ytor är ett ca.mått och kan skilja sig något från verkligheten.