
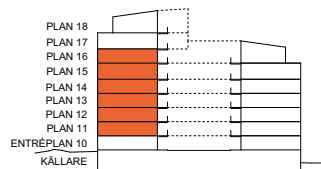
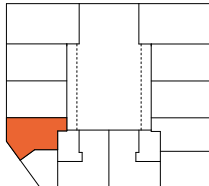


2
ROK

Plan	Storlek	Trapphus	Lägenhet
Plan 11-16	64 m ²	A	A-1103, A-1203, A-1303, A-1403, A-1503, A-1603

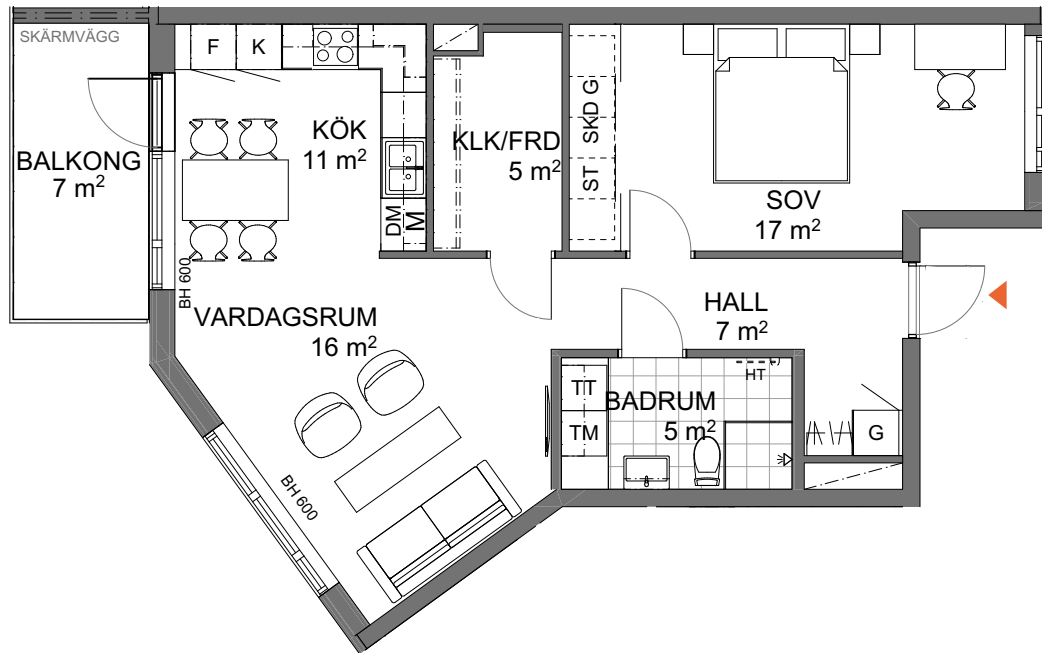

K	KYLSKÅP	U/M	UGN/MIKROVÅGSUGN PLACERAD I HÖGSKÅP	TT	TORKTUMLARE		SCHAKT	FÖRRÄD I LÄGENHET
F	FRYSSKÅP	ST	STÄDSKÅP	KM	KOMBIMASKIN		YTA FÖR KLINKER	
K/F	KYL/FRYS	HS	HÖGSKÅP		DUSCHPLATS		SKJUTDÖRRAR GARDEROB	RUMSHÖJD 2,5 m OM INTE ANNAT ANGES A-1503: 2,9 m
	HÄLL (INBYGGNADSUGN UNDER HÄLL)	G	GARDEROB	HT	HANDDUKSTORK (TILLVAL)	BH	ANGER BRÖSTNINGSHÖJD*	
DM	DISKMASKIN	L	LINNESKÅP		FÖRRADSHYLLA		ANGER UNDERKANT INNERTAK/TAKINKLÄDNAD	* OBS: BRÖSTNINGSHÖJD = 0,8 m ÖVER FÄRDIGT GOLV OM INTE ANNAT ANGES
M	MIKROVÅGSUGN	TM	TVÄTTMASKIN		HATTHYLLA	LU	INSPEKTIONSLUCKA	

Lägenhetsbeskrivning
datum 2023-10-02Rätt till ändringar förbehålles
Arkitekt: TengbomAreor uppmätta enligt SS 02 10 53
Ytangivelser är preliminära

0 5 m

Skala 1:100, 1 cm = 1 meter (A4)