

Kv. Ciderhusen

Steninge, Sigtuna


Mejeriets väg 7

3 RoK ca 68 m²

Lägenhetsnummer:

1-1101


1-1201

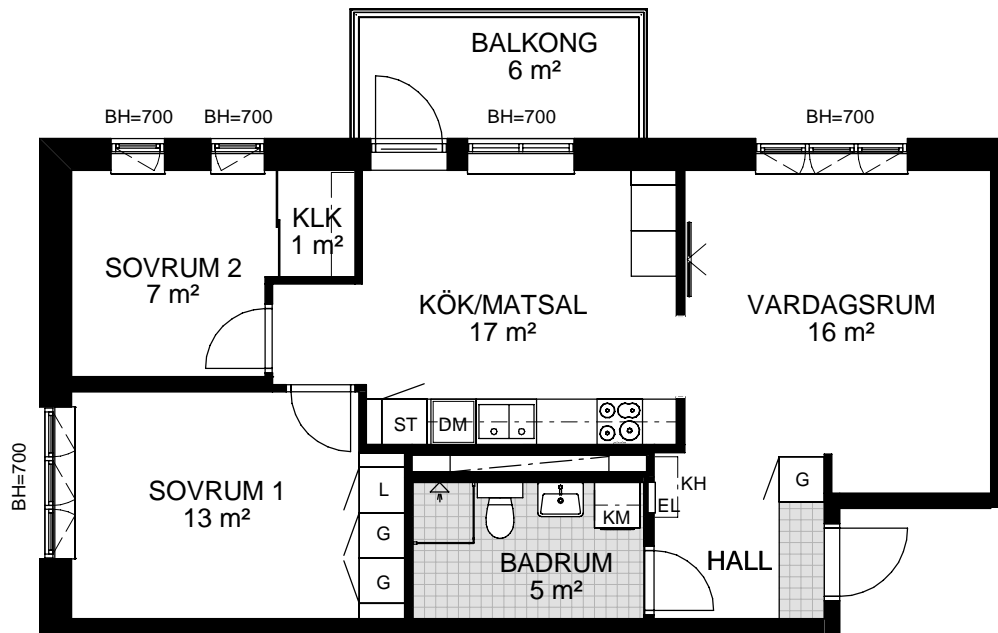


Lägenhetsförråd enl. separat förrådslayout.

FÖRKLARINGAR

G	GARDEROB	K	KYL	TF	TAKFÖNSTER	- - -	TAKHÖJD UNDER 1900 MM
L	LINNESKÅP	F	FRYS	DM	DISKMASKIN		SKJUTDÖRR
ST	STÅDSKÅP	K/F	KYL/FRYS	KH	KAPPHYLLA		TV-UTTAG VID GOLV
FRD	FÖRRÅD	HS	HÖGSKÅP	EL	ELCENTRAL/IT		KLINKERGOLV
KLK	KLÄDKAMMARE	KM	KOMBINERAD TVÄTT- OCH TORKMASKIN	BH	BRÖSTNINGSHÖJD (UNDERKANT FÖNSTER)		SPIS OCH UGN

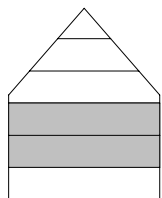

PLAN 14
PLAN 13
PLAN 12
PLAN 11
PLAN 10

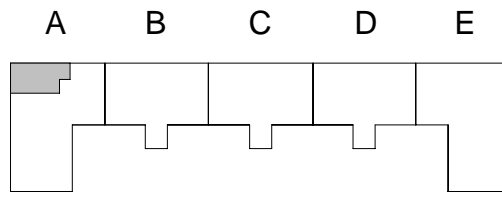

0 1 2 3 4 5

SKALA 1:100



NREP