


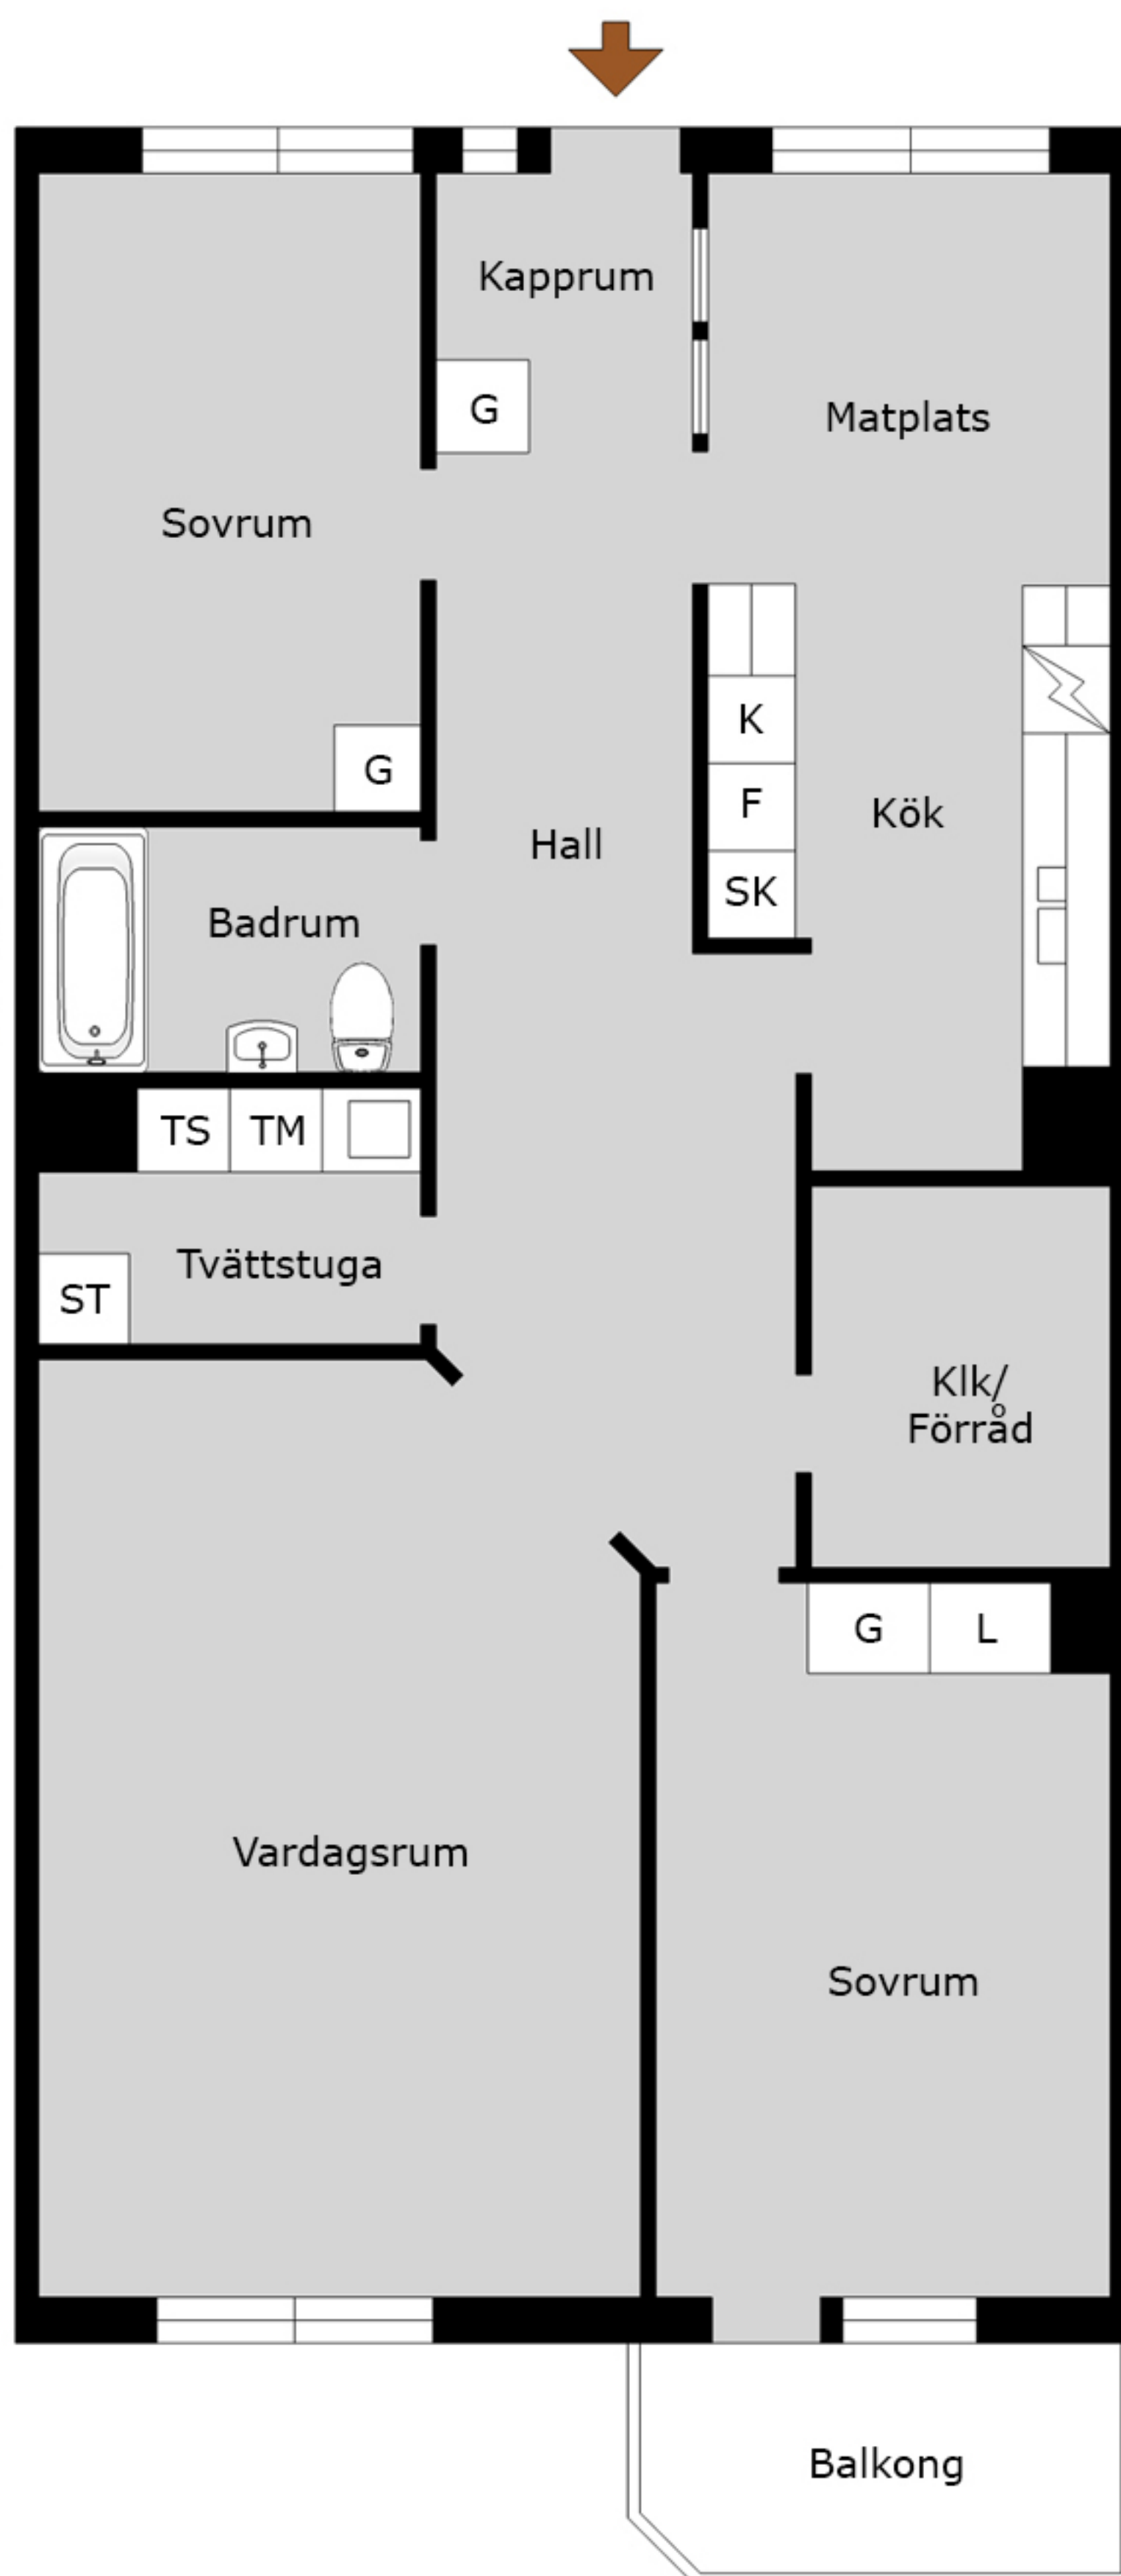

Föreningsgatan 10 B
Lgh 2, 10 - 3 ROK
99,4/97m²

Med reservation för avvikelser. Planskissen är ej skalenlig