


FÖRKLARINGAR


MÄTTAVVIKELSER KAN FÖREKOMMA.
SKALL KONTROLLMÄTTAS AV
ENTREPRENÖR

[1001] (inramat lgh nr) = inventerad

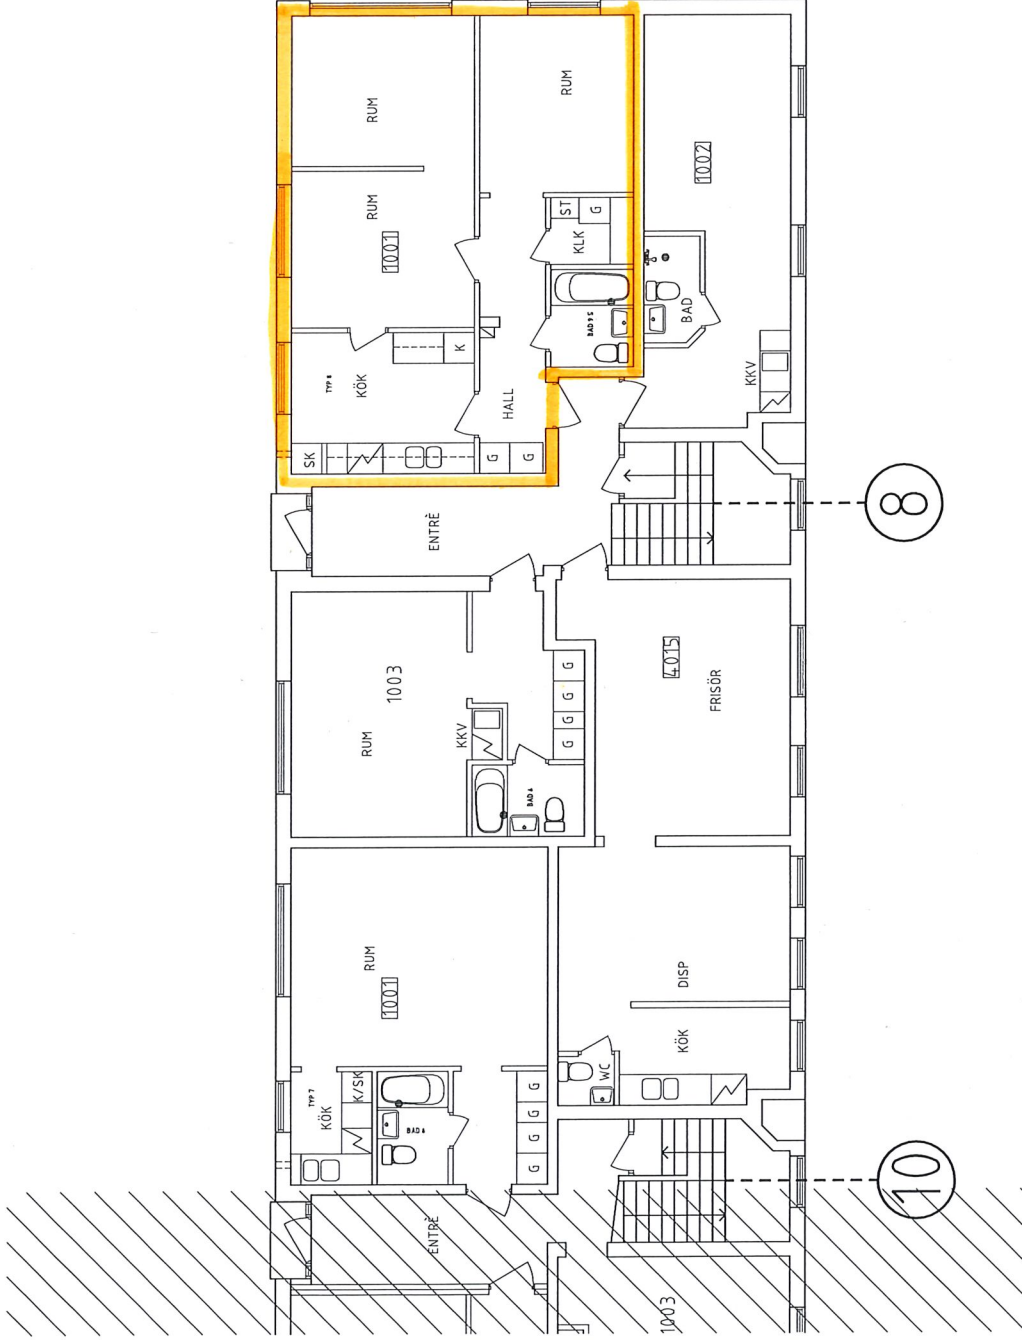

ART	ART	ANVÄNDNING	ANVÄNDNING	ANVÄNDNING
K	K	K	K	K

NÖLHANDLING

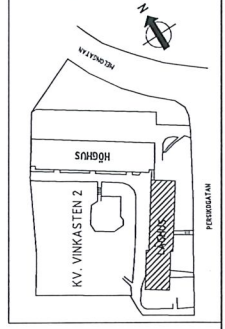

ART	ART	ANVÄNDNING	ANVÄNDNING	ANVÄNDNING
K	K	K	K	K

KV VINKASTEN 2
LÅGHUS, ENTRÉPLAN, DEL 2

SKALA 1:100

A40-201-2