

HSB LAGGKÄRLET

2 ROK



Prästbolsgatan 14

Lgh: 16-5400-1-172 / 0901


55,2 m²

Plan 09

2026-05-21

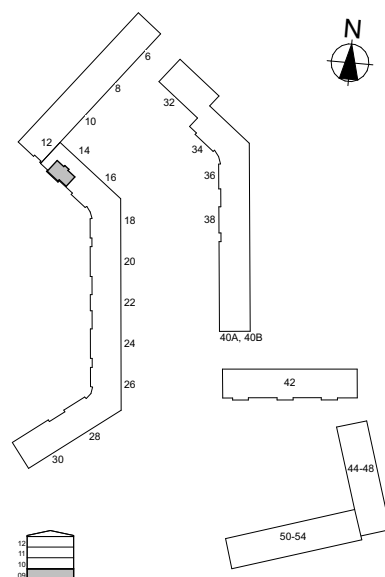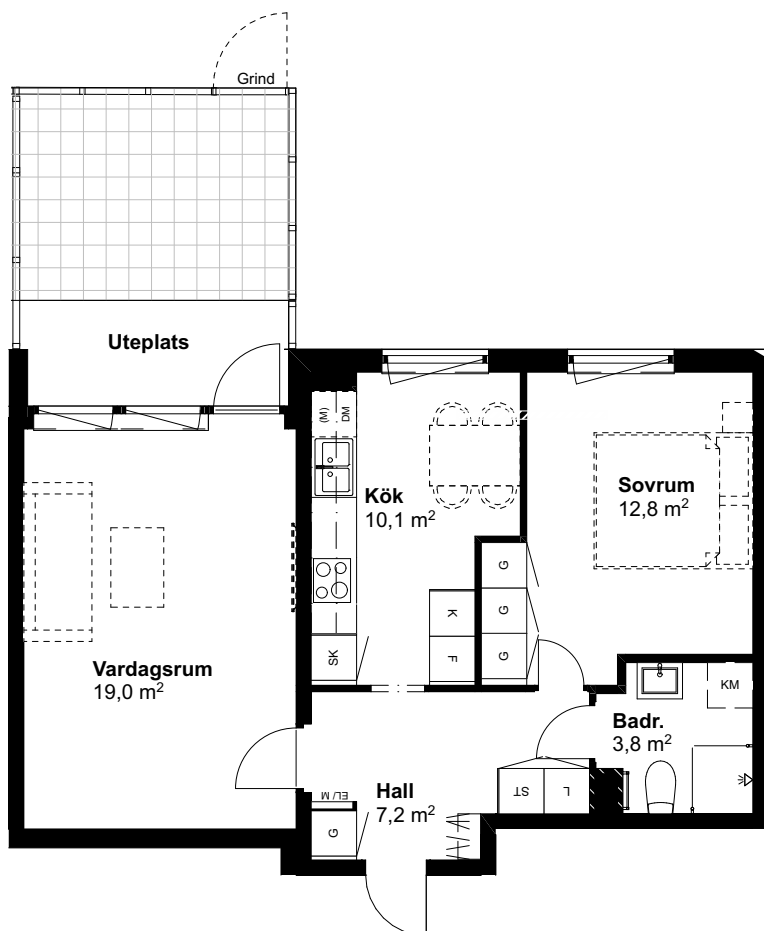

SKALA 1:100 (A4) METER

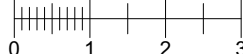

Generell symbolförklaring

	Kapphylla		Tvättpelare		Kylskåp		Diskmaskin		Skafteri
	Garderob		Plats för tvättmaskin		Frys		Spishäll och ugn		Elcentral/ IT-skåp
	Linneskåp		Plats för toppmatad tvättmaskin		Kyl/ Frys		Plats för micro		Plats för TV
					Städ				

hsb.se

OBS! Kvadratmeter i rummen utgör inte hela bostadsytan. Rätt till ändringar förbehålles
Ovanstående lägenhetsritning går ej att förändra utöver det som redovisas.

Borring får ej göras i kaklade väggar.

* I installationsvägg är borring förbjuden. Vid upphängning får endast tavelkrok användas.


HSB – där möjligheterna bor