
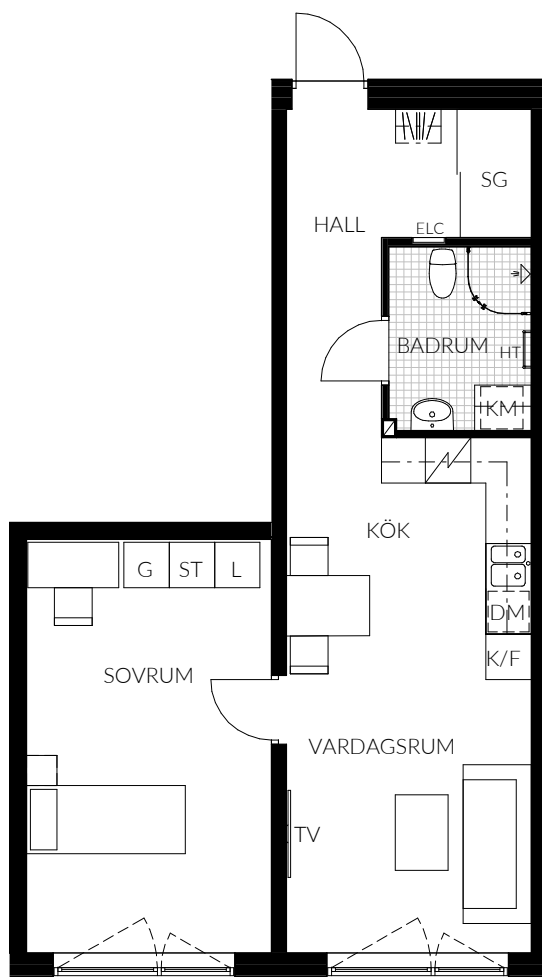


# 2RÖK HÄMPLINGEN

54,9m<sup>2</sup>

LÄGENHET: 4-1203

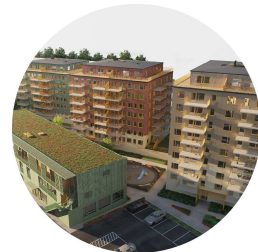

0 1 2 3 4 5m

SKALA 1:100 (A4)


Samtliga ytangivelser är preliminära. Presenterad planlösning är ett möbleringsförslag. Rumshöjd är 2,60m med undertag för badrum och hall (2,30m). Mindre inklänningar i tak kan förekomma.

Mindre avvikelser kan förekomma.

## TECKENFÖRKLARING

|         |                              |           |                                  |
|---------|------------------------------|-----------|----------------------------------|
| K/F     | Kombinerad kyl/frys          | ST        | Städsåp                          |
| DM      | Diskmaskin (möjligt tillval) | ST        | Städsåpinredning i skjutgarderob |
| Spis    |                              | G         | Garderob                         |
| L       | Linnesåp                     | SG        | Skjutgarderob                    |
| Klinker |                              | KM        | Kombimaskin (möjligt tillval)    |
| HT      | Handukstork                  | Kapphylla |                                  |
| TV      | Endast placeringsförslag     | ELC.      | Elcentral                        |



## ORIENTERINGSFIGUR

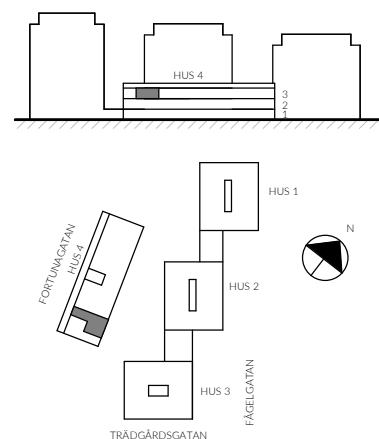

# 2RÖK HÄMPLINGEN

63,0m<sup>2</sup>

LÄGENHET: 4-1204

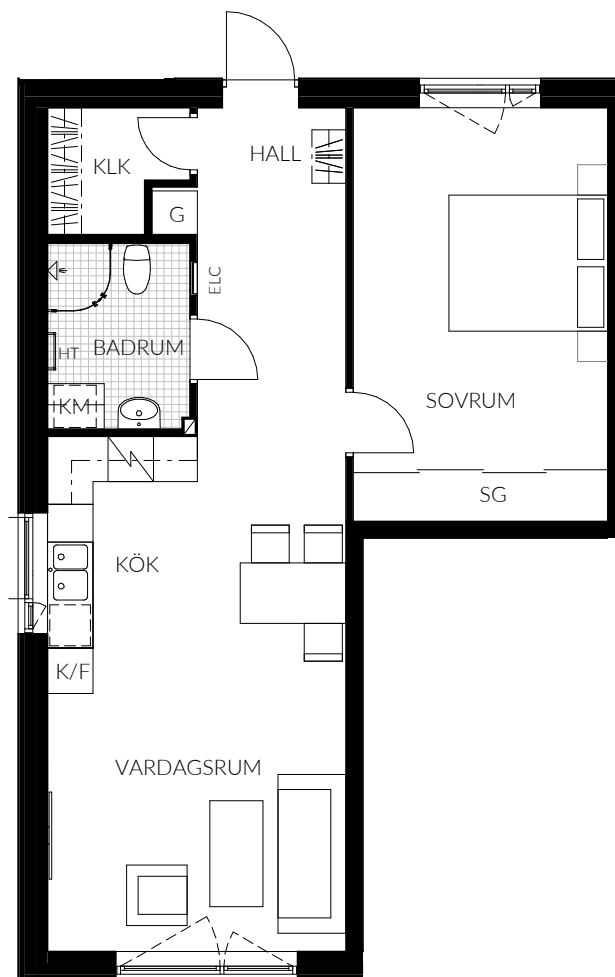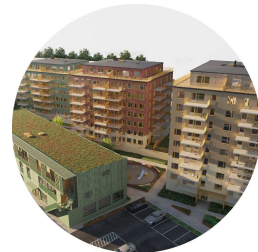

0 1 2 3 4 5m

SKALA 1:100 (A4)

Samtliga ytangivelser är preliminära. Presenterad planlösning är ett möbleringsförslag. Rumshöjd är 2,60m med undertag för badrum och hall (2,30m). Mindre inklänningar i tak kan förekomma.

Mindre avvikelser kan förekomma.

## TECKENFÖRKLARING

|         |                              |           |                                  |
|---------|------------------------------|-----------|----------------------------------|
| K/F     | Kombinerad kyl/frys          | ST        | Städsåp                          |
| DM      | Diskmaskin (möjligt tillval) | ST        | Städsåpinredning i skjutgarderob |
| Spis    |                              | G         | Garderob                         |
| L       | Linnesåp                     | SG        | Skjutgarderob                    |
| Klinker |                              | KM        | Kombimaskin (möjligt tillval)    |
| HT      | Handukstork                  | Kapphylla |                                  |
| TV      | Endast placeringsförslag     | ELC.      | Elcentral                        |

## ORIENTERINGSGRUP

