




Lidängsgatan 12D
2023-03-27


3 rum och kök 66,5 kvm

Trapphus:	Lägenhetsnr:	Vån:
E	1106	1
E	1206	2
E	1306	3

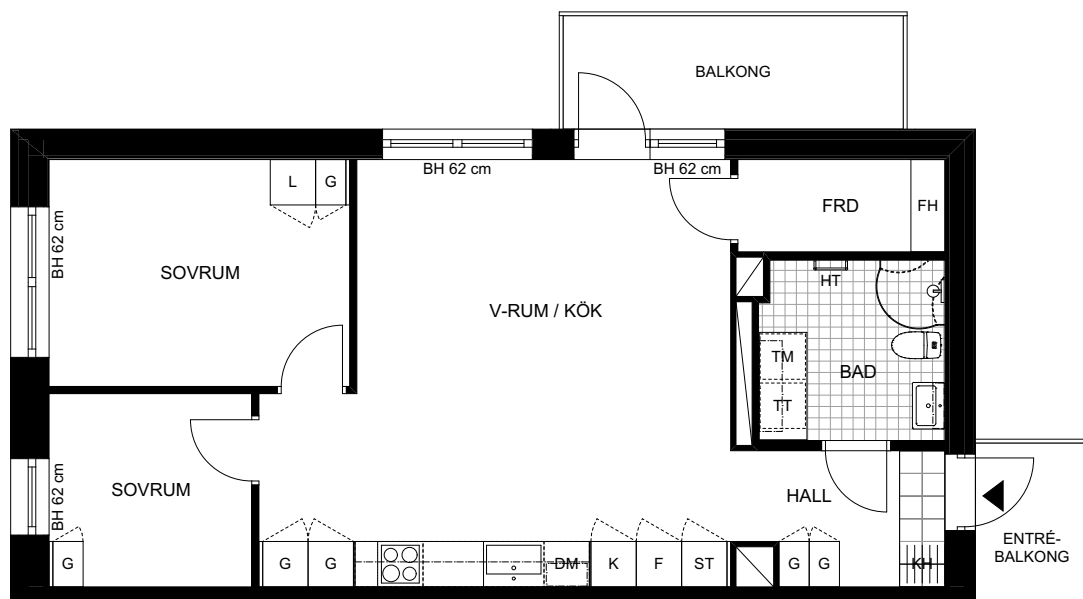


Rumshöjd: 2,50 meter

Skala 1:100

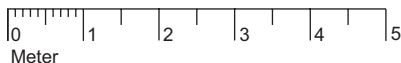

12D

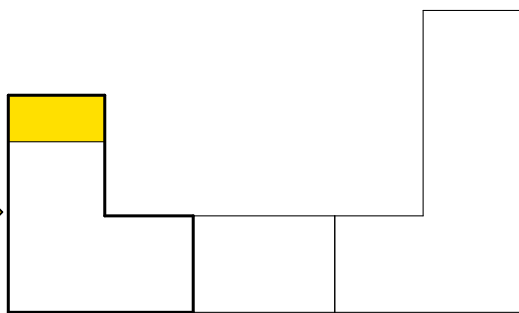

Lidängsgatan

Vån 3 1306
Vån 2 1206
Vån 1 1106
Entréplan
Gård

G Garderob	K/F Kyl & frys	KM Kombimaskin
ST Städsåp	K Kyl	TM Tvättmaskin
L Linnesåp	F Frys	TT Torktumlare
KH Kapphylla	DM Diskmaskin	HT Handdukstork
FRD Förråd	Översåp förberett för mikrovågsugn	
FH Förrådshylla	BH Bröstningshöjd	

Vi förbehåller oss rätten till ändringar i utförande.
Lägenhetens totala boarea är avrundad till närmaste halvtal. Lägenheterna är uppmätta på ritning och variation kan förekomma vid fysisk uppmätning.

MAGNOLIA

