


1 ROK
36 m²

VISBY PIPDÅNEN LGH-NR

B1-1103, B1-1203




Brovalvet
Förvaltnings AB

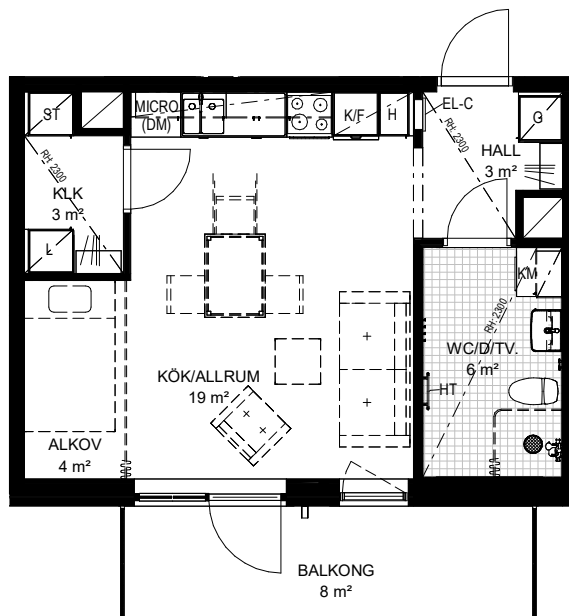

Skala 1:100



RH	= RUMSHÖJD	KM	= KOMBIMASKIN
EL-C	= EL-CENTRAL	G	= Garderob
HT	= HANDDUKSTORK	H	= HÖGSKÅP
DM	= DISKMASKIN	L	= LINNESKÅP
MICRO	= MIKROVÅGSUGN	ST	= STÄDSKÅP
F	= FRYS		= SCHAKT
K	= KYL		
K/F	= KYL/FRYS		
TM	= TVÄTTMASKIN		
TT	= TORKTUMLARE		

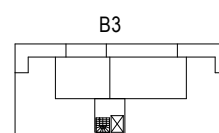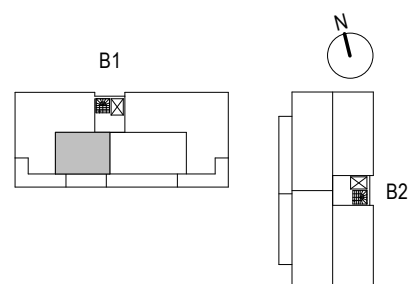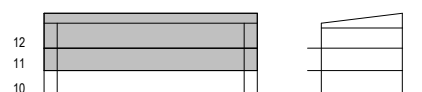

KVARTER B

Rumshöjd är ca 2.6 m där ingenting annat anges. Undertak i våtrum, rumshöjd 2.3 m.
Bröstningshöjd fönster 0.7 m där inget annat anges.
Inspektionslucka kan förekomma i tak i badrum och på vägg med schakt.
Obs! Eventuella mindre avvikelser m.h.t produktion kan förekomma.