
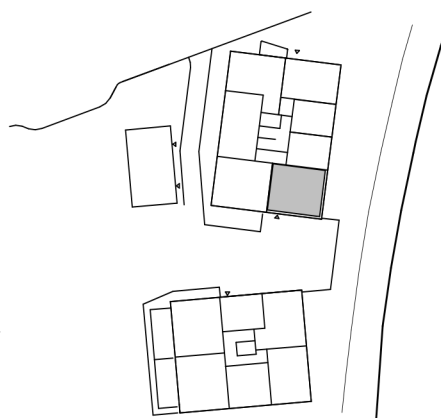
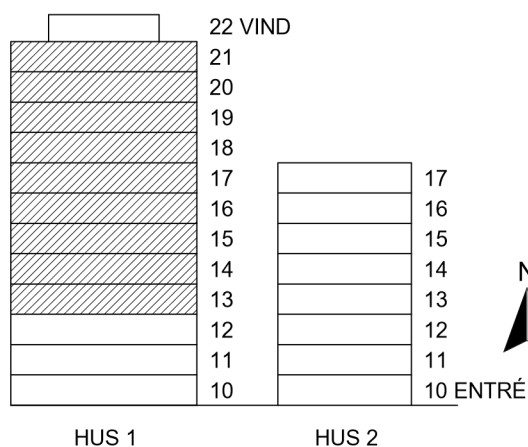


BOFAKTABLAD

BRF PARKHUSEN **LÄGENHET:** 1-1305, 1-1405, 1-1505, 1-1605, 1-1705, 1-1805, 1-1905, 1-2005, 1-2105 **STORLEK:** 3 ROK, 61 m² **FÖRRÅD:** ca 3 m² på entréplan

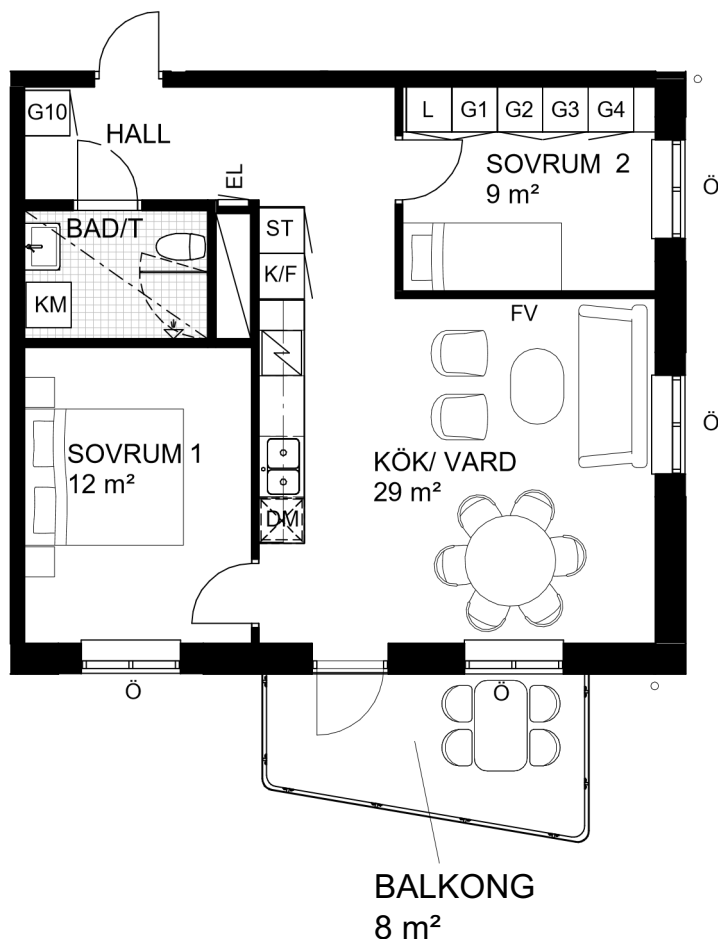

Skala 1:100

Rumshöjd: ca 2,5 meter
Rumshöjd vid u-tak: ca 2,3 meter
Bröstningshöjd fönster: ca 0,6 meter
Upprättad: 2021-12-20

Originalformat: A4

El/tele-skåp	Garderob	Förstärkt vägg	Handdukstork enligt egna val	Öppningsbart fönster
Kyl / Frys	Linneskåp	Plats för städutrustning	Kombimaskin	Fast fönster
Spishäll och ugn	Städsåp	Skjutdörrsgarderob	Tillvalsvägg	Inklädnad/U-tak
Diskmaskin (micro i väggskåp ovan)	Möjlig utökning av förvaring enligt egna val	Duschvägg	Duschvägg extra enligt egna val	Hylla + Klädstång i klädkammare

Rätt till ändringar förbehålles, ytangivelser är preliminära