

# 2 RUM OCH KÖK

## 50 KVM

LERGÖKSGATAN 1B

1726-1084

Planlösningen är preliminär  
och vi förbehåller oss rätten  
till ändringar.

Omfattning och storlek på  
schakt kan komma att  
justeras.

UPPRÄTTAD: 2024-08-15

### FÖRKLARINGAR

-  Spishäll med inbygggnadsugn  Överskåp
-  Kyl och Frys  Undertak\*
-  Diskmaskin
-  Städsåp
-  Kombimaskin
-  Mikrovågsugn
-  Elskåp
-  Skjutdörrsgarderob



Takhöjd = 2,5 m


BH anger bröstningshöjd\* på fönster.  
Bröstningshöjd är 0,6 m om inget  
annat anges.

\*Bröstningshöjd = höjd från golv till  
underkant fönster.

\*Undertak lokalt nedsänkt minsta takhöjd 2,25 m




Skala 1:100 (1 cm på planritning motsvarar 100 cm i verkligheten)

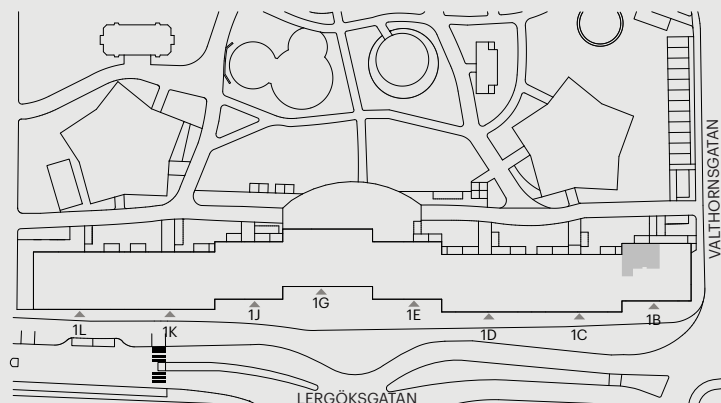

Orienteringsfigur

Skatteverkets  
ID-nummer:  
17-1402

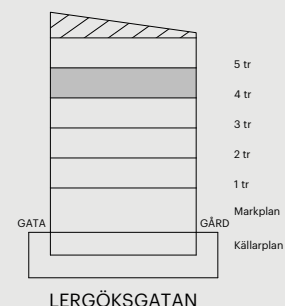

BAL  
DER