


DOKTORN/FÖRVALTAREN

Bostadsområde på Frösön

Typlägenhet 2 B

2 Rum och kök - 61,3 m²

N

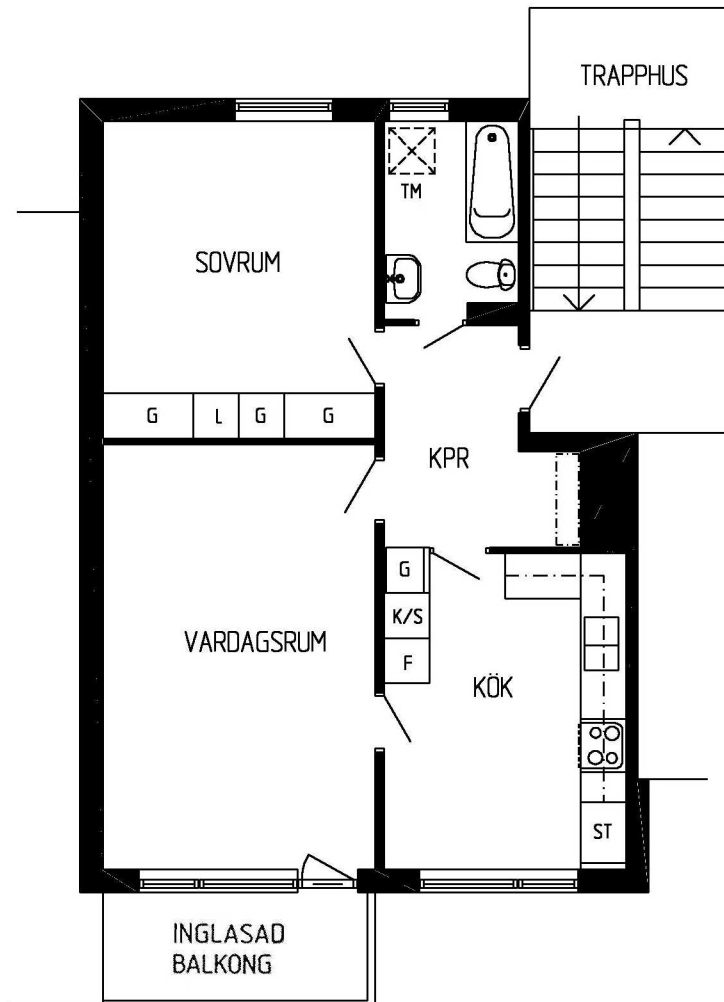

- G = GARDEROBSKÅP
- L = LINNESKÅP
- ST = STÄDSKÅP
- K/S = KYL/SVALSKÅP
- F = FRYSSKÅP
- TM = PLATS FÖR TVÄTTMASKIN

0 1 2 3 4 5 m

SKALA 1:100

**Lägenhet nr: 8007, 8027, 8028, 8030, 8043,
8045, 8047, 8061, 8063, 8065,
8079, 8081, 8083, 8097, 8099,
8115, 8117, 8119**



östersundshem