


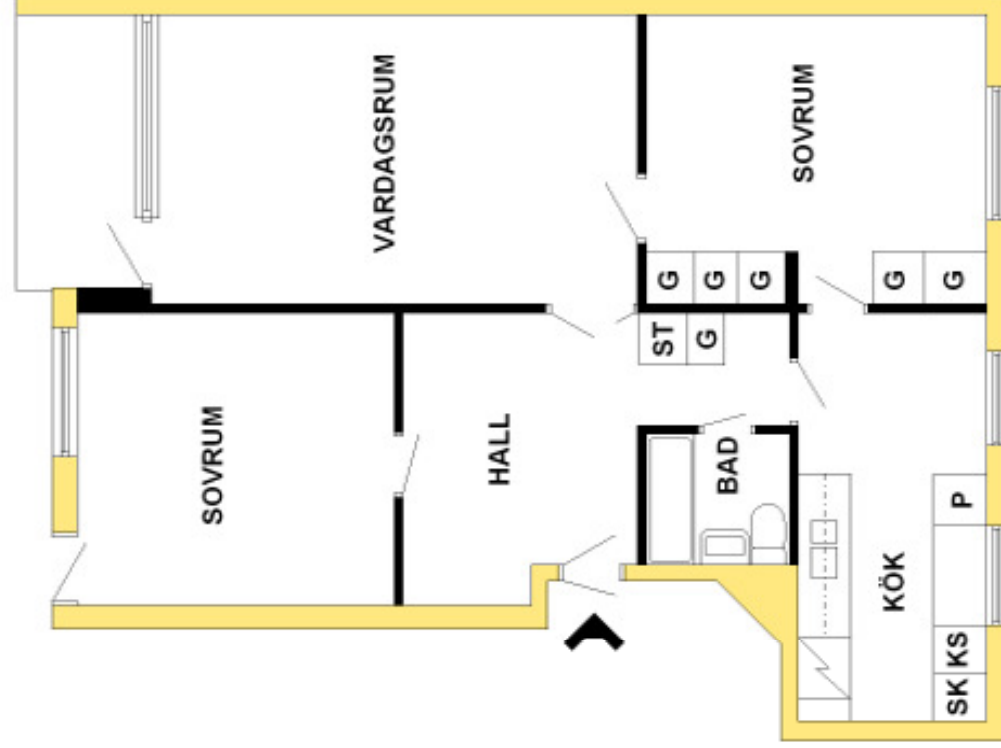


3 RK 73,5 m²

GENERELL FÖRKLARINGSTEXT

KLK	Klädkammare	G	Garderobskåp
ST	Städsåp	L	Linnesåp
		K	Kyl
		F	Frys
			Entré

Reservation för smärre ändringar

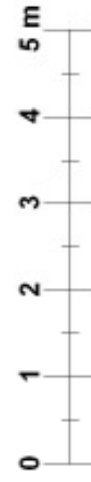

ORIGINAL SKALA 1:100