


Autogyron 4,5 Örebro

Lägenhetsnr: KA:16B-1006

2ROK 53,2 m²

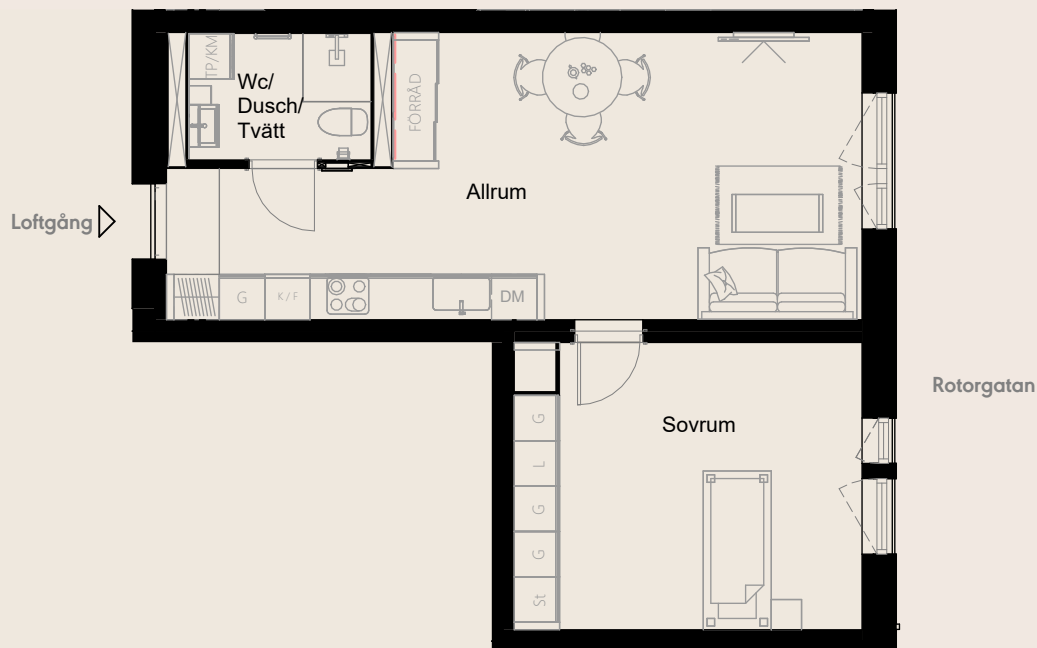


---Ej lämplig vägg att borra i på grund av installationer i väggen

Orienteringsbild



SKALA 1:100

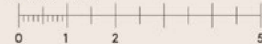

METER



Med reservation för eventuella ändringar och tryckfel

