




Lidängsgatan 8E
2023-03-27



1 rum och kök 25,5 kvm

Trapphus:	Lägenhetsnr:	Vån:
C	1110	1
C	1210	2
C	1307	3

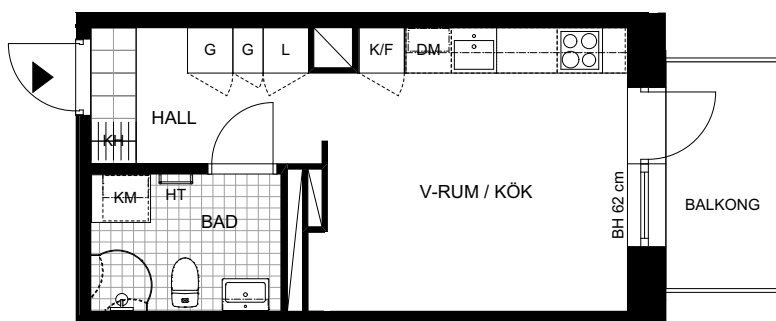

Till denna lägenhet hör ett externt lägenhetsförråd.
Rumshöjd: 2,50 meter

Skala 1:100

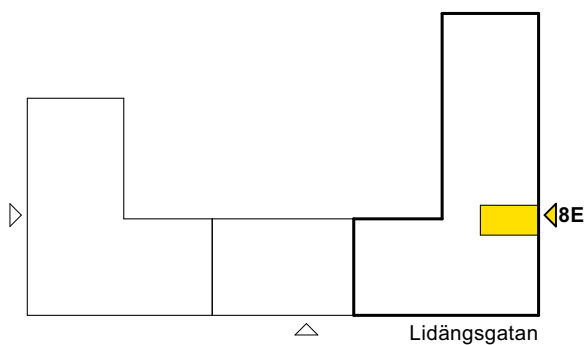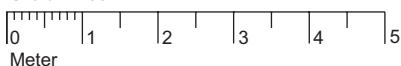

1307	Vån 3
1210	Vån 2
1110	Vån 1
	Entréplan

G	Garderob	K/F	Kyl & frys	KM	Kombimaskin
ST	Städsåp	K	Kyl	TM	Tvättmaskin
L	Linnesåp	F	Frys	TT	Torktumlare
KH	Kapphylla	DM	Diskmaskin	HT	Handdukstork
FRD	Förråd		Översåp förberett för mikrovågsugn		
FH	Förrådshylla	BH	Bröstningshåp		

Vi förbehåller oss rätten till ändringar i utförande.
Lägenhetens totala boarea är avrundad till närmaste halvtal. Lägenheterna är uppmätta på ritning och variation kan förekomma vid fysisk uppmätning.

MAGNOLIA

