


4 rok, 75 kvm

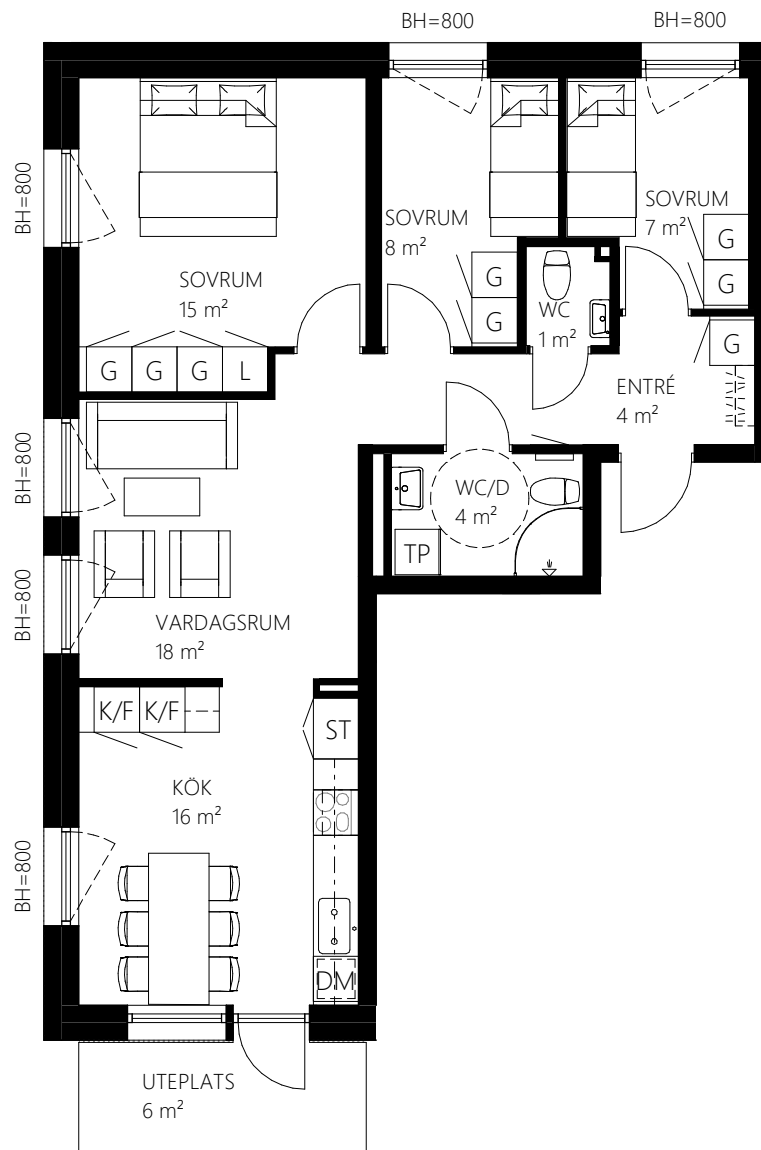

Teckenförklaring

	Spishäll	TP	Tvättpelare
	Överskåp	KM	Kombimaskin tvätt/tork med bänkskiva ovan
G	Garderob	TM	Tvättmaskin med bänkskiva ovan
L	Linneskåp	TT	Torktumlare med bänkskiva ovan
ST	Städsåp	BH	Bröstningshöjd mått till uk fönster
HS	Högsåp	KLK	Klädkammare
K/F	Kyl/frys	LGH-FRD	Lägenhetsförråd
DM	Diskmaskin		Skjutdörrar
	Elskåp		

SKALA 1:100



Norra Kajen Kv Lastkajen

A1003 Entréplan

