

Kv. Handbollen 1




Lägenhet 4 RoK - 88,3 m²

Lägenhetstyp avser:


1102 Trapetsgatan 14
1202 Trapetsgatan 14
1302 Trapetsgatan 14

Spiegelvända lägenheter:

1103 Trapetsgatan 12
1203 Trapetsgatan 12
1303 Trapetsgatan 12

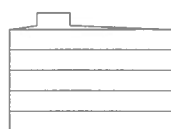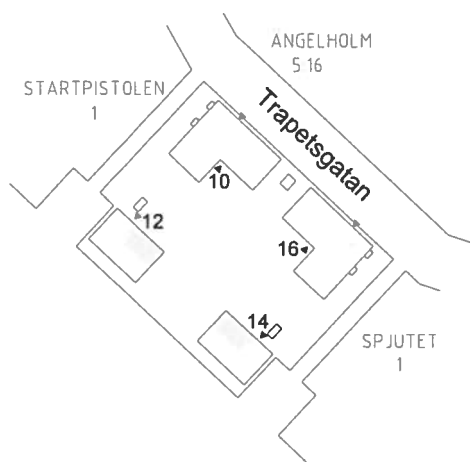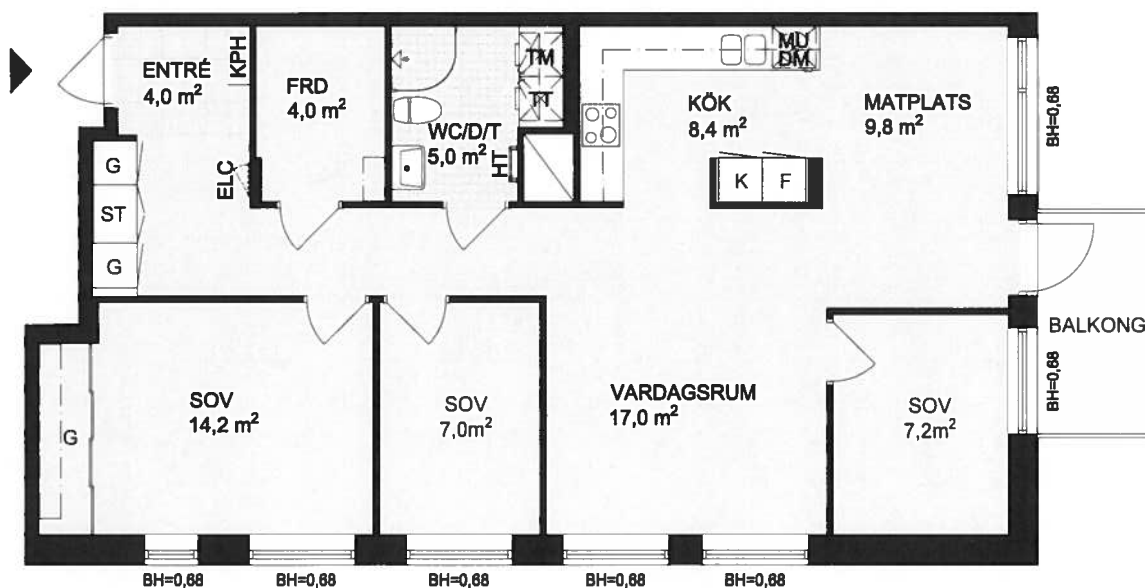


Hus 10/16

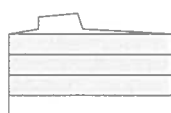

Hus 12/14

Skala 1:100

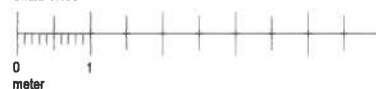

DM	Diskmaskin	MU	Microugn
KF	Kyl/Frys	HS	Högsåp
K	Kyl	G	Garderob
F	Frys	L	Linnessåp
TM	Tvåttmaskin	ST	Stådsåp
TT	Torktumlare	ELC	Elcentral
KM	Kombimaskin	—	Klådstång
	Spishäll / inbyggnadsugn	KPH	Kapphylla
		HT	Handduktstork
			Takinklåddnad

BH=X Bröstningshöjd i meter
Med reservation för ändringar och eventuella tryckfel.