


HUVUDMÅTT	CA	MÅTT 1 X MÅTT 2
V-Rum		4220 x 5000
Sov 1		4080 x 5440
Sov 2		3620 x 3400
Kök		3500 x 3950
Hall		3620 x 1890
WC 1		1590 x 3050
WC 2		900 x 1600

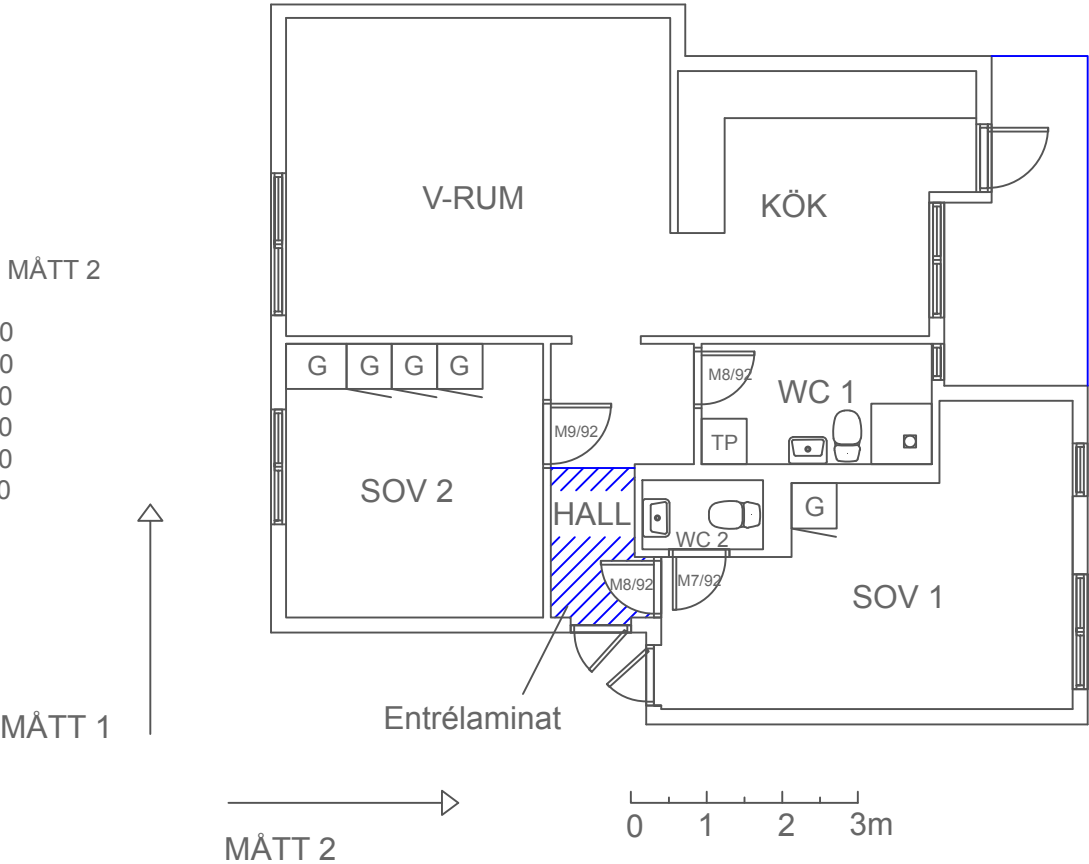


PLANRITNING
Borlänge Bullermyren
Hus 3-4 B01
Typ 2
3 rok 76,7 kvm


2020-11-23

Avvikelser kan förekomma.

SKALA 1:100 (A4)

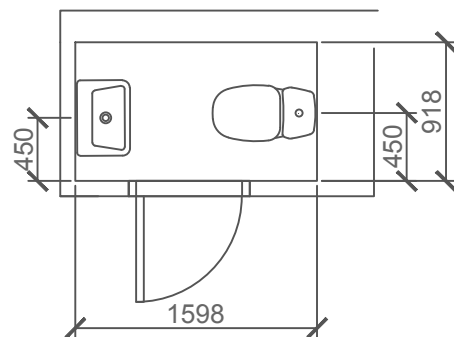

WC 2

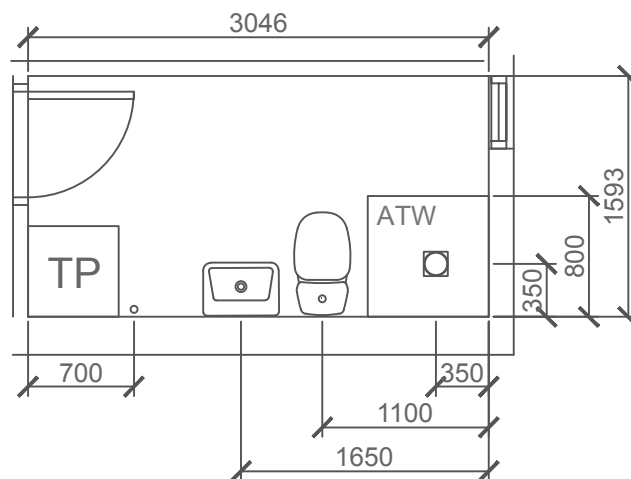

WC 1

SKALA 1:50(A4)

PLANRITNING
Borlänge Bullermyren
Hus 3-4 B01
Typ 2
3 rok 76,7 kvm

2020-11-23

Avvikelser kan förekomma.