




NÄRINGSGRENEN 1
Skogsvallsgatan 3,
Hjulsbro
2 rum och kök,
ca 37 m2


Boet Bostad

LGH NR: 1106
PLAN: 1 trappa
FÖRRÅD: I lägenhet

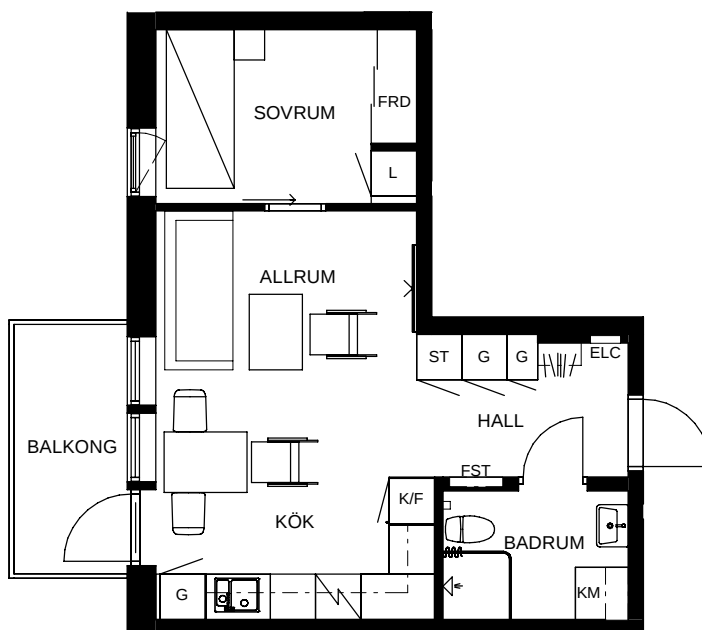


SKALA 1:100



FÖRKLARINGAR

G	GARDEROB	KM	KOMBIMASKIN TVÄTT/TORK
ST	STÅDSKÅP	KAPPHYLLA	
L	LINNESKÅP	ELC	ELCENTRAL
SPIS		FST	FÖRDELARSKÅP
K/F	KYL OCH FRYS		
K	KYL		
F	FRYS		
SCHAKT	(YTA SOM UPPTAS AV RÖR)		

ORIENTERINGSFIGUR

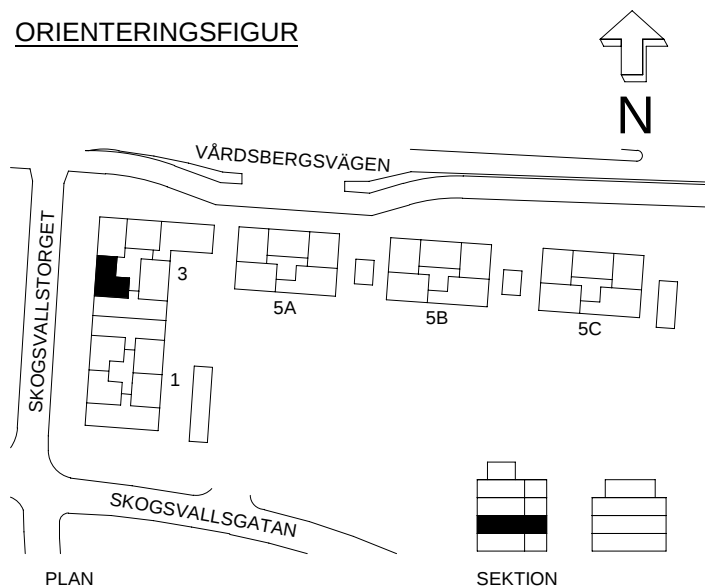

PLAN

SEKTION

2024-02-06