

# 3 RUM OCH KÖK

## 80 KVM

KNEKTEGÅRDSGATAN 41 B

1715-1088

Planlösningen är preliminär och vi förbehåller oss rätten till ändringar.

Omfattning och storlek på schakt kan komma att justeras.

UPPRÄTTAD: 2023-08-22

### FÖRKLARINGAR

|  |                               |  |                       |
|--|-------------------------------|--|-----------------------|
|  | Spishäll                      |  | Överskåp              |
|  | Kyl                           |  | Undertak*             |
|  | Frys                          |  | SG Skjutdörrsgarderob |
|  | Diskmaskin                    |  |                       |
|  | Ugn och Mikrovågsugn i högsåp |  |                       |
|  | Garderob                      |  |                       |
|  | Linneskåp                     |  |                       |
|  | Städsåp                       |  |                       |
|  | Tvättmaskin                   |  |                       |
|  | Torktumlare                   |  |                       |


EL El och IT-skåp

Takhöjd = 2,5 m


BH anger bröstningshöjd\* på fönster.  
Bröstningshöjd är 0,6 m om inget annat anges.

\*Bröstningshöjd = höjd från golv till underkant fönster.


\*Undertak lokalt nedsänkt minsta takhöjd 2,25 m

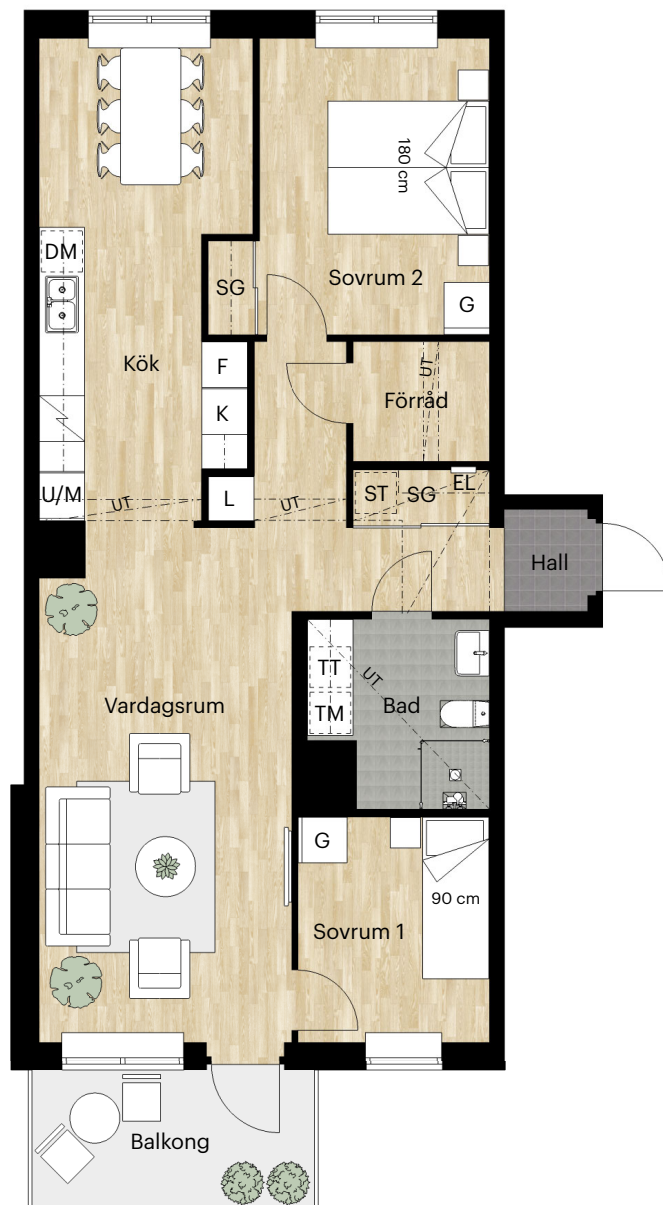

Skala 1:100 (1 cm på planritning motsvarar 100 cm i verkligheten)

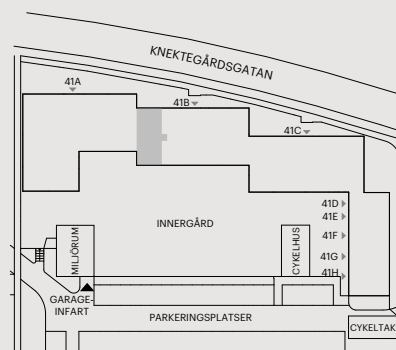

Skatteverkets  
ID-nummer:  
22-1406

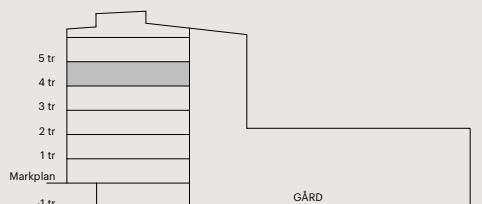

Orienteringsfigur

**BALDER**