


# BJÖRKVALLEN, BÅLSTA CENTRUM

1 rum & kök, 27 m<sup>2</sup>

Lägenhetsnummer: 1001

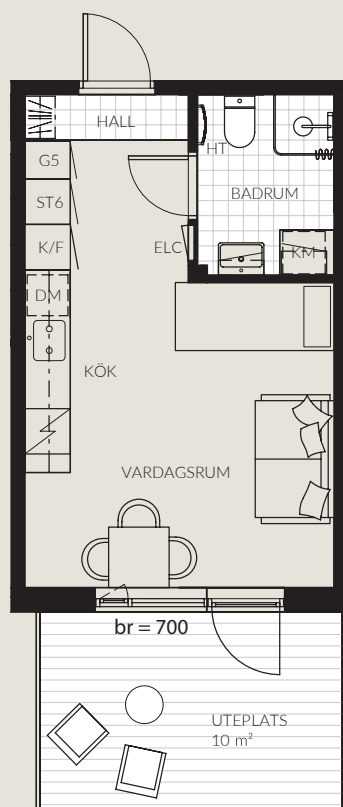

SKALA 1:100 (A4)

Samtliga ytangivelser är preliminära.  
Presenterad planlösning är ett möbleringsförslag.  
Rumshöjd generellt 2,50m - inklädnader i tak samt  
undertak med lägre höjd kan dock förekomma.

Mindre avvikelser kan förekomma.

## TECKENFÖRKLARING

|          |                     |          |                |
|----------|---------------------|----------|----------------|
| K/F      | Kombinerad kyl/frys | STX      | Städsåp, X dm  |
| K        | Kylskåp             | GX       | Garderob, X dm |
| F        | Frys                | LX       | Linnesåp, X dm |
| [Symbol] | Spis                | HX       | Högsåp, X dm   |
| KM       | Kombimaskin         | [Symbol] | Hatthylla      |
| DM       | Diskmaskin          | [Symbol] | Elcentral      |
| HT       | Handdukstork        | br       | Bröstningshöjd |

## ORIENTERINGSFIGUR

