



Hyresrätt

1 ROK 21 kvm

LÄGENHET 519-1204

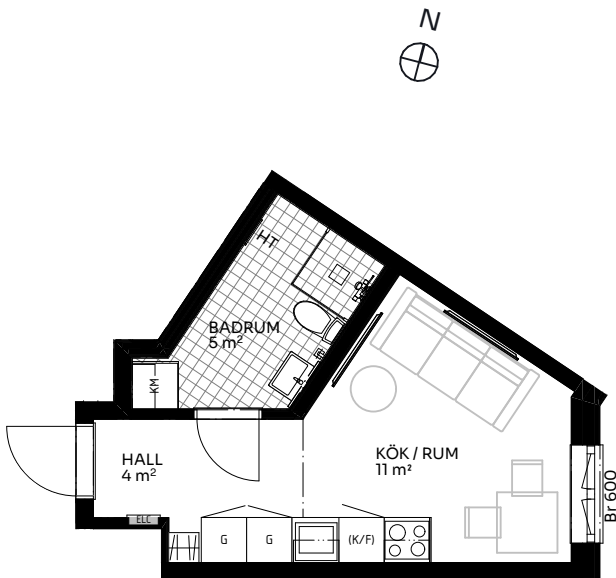

Skala 1:100

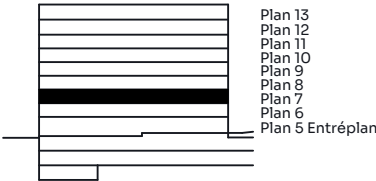

Sektion

Förklaringar

TM	Tvättmaskin	HT	Handdukstork	HT	Hatthylla/klädstång
TT	Torktumlare	G	Garderob	K/F	Kyl/frys
KM	Kombimaskin	L	Linneskåp	DM	Diskmaskin
		S	Städsåp	U/M	Skåp ugn/micro
				---	Inklädnad vid tak
					Förstärkt vägg (tv plats)

ELC	Elskåp
FRD	Förråd
Br	Bröstningshöjd fönster (mm) (Omm om inget annat anges)
Takhöjd (om inget annat anges):	
Rum	2,73 m
WC/D	2,4 m
Hall	2,44 m

