



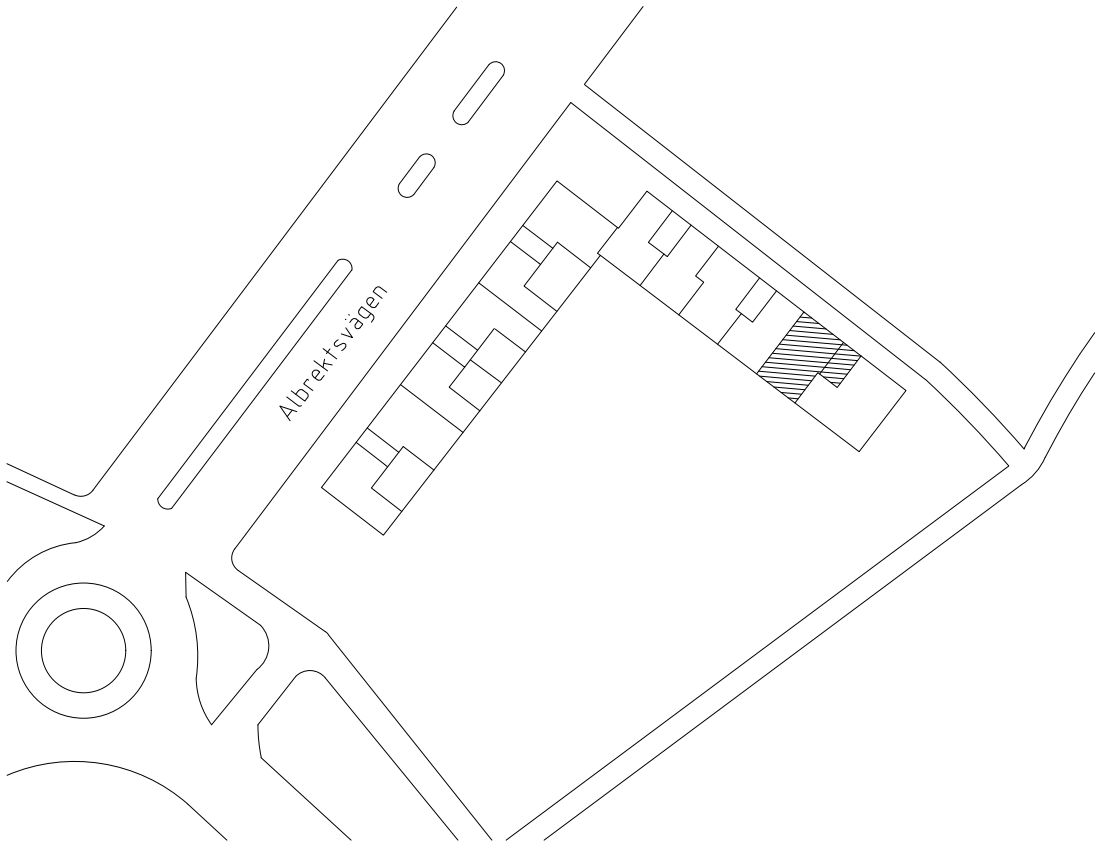

ORIENTERINGSFIGUR

FÖRVALTNINGSHANDLING				BET	ANT	REVIDEREN AVSER	SGN	DATUM
	BH			ALBREKTSVÄGEN 71/2 NORRKÖPING				
	A Astacus AB tef. 0141 - 540 40							
	K							
	V							
	E			PLANRITNING LÄGENHET 1760				
 ASTACUS STRANDVÄGEN 3 591 36 MOTÅLA 0141 - 540 40								
RITAD AV	HANDLAGGARE		ARBETSNUMMER					
A. Anil kumar	Robin Ölander		2827-25598					
ORT	DATUM		SKALA	RITINGSNUMMER				
Motala	2019-05-29		A1 1:50 A3 1:100	A-40-1-120-1760				
				BET	BLAD			

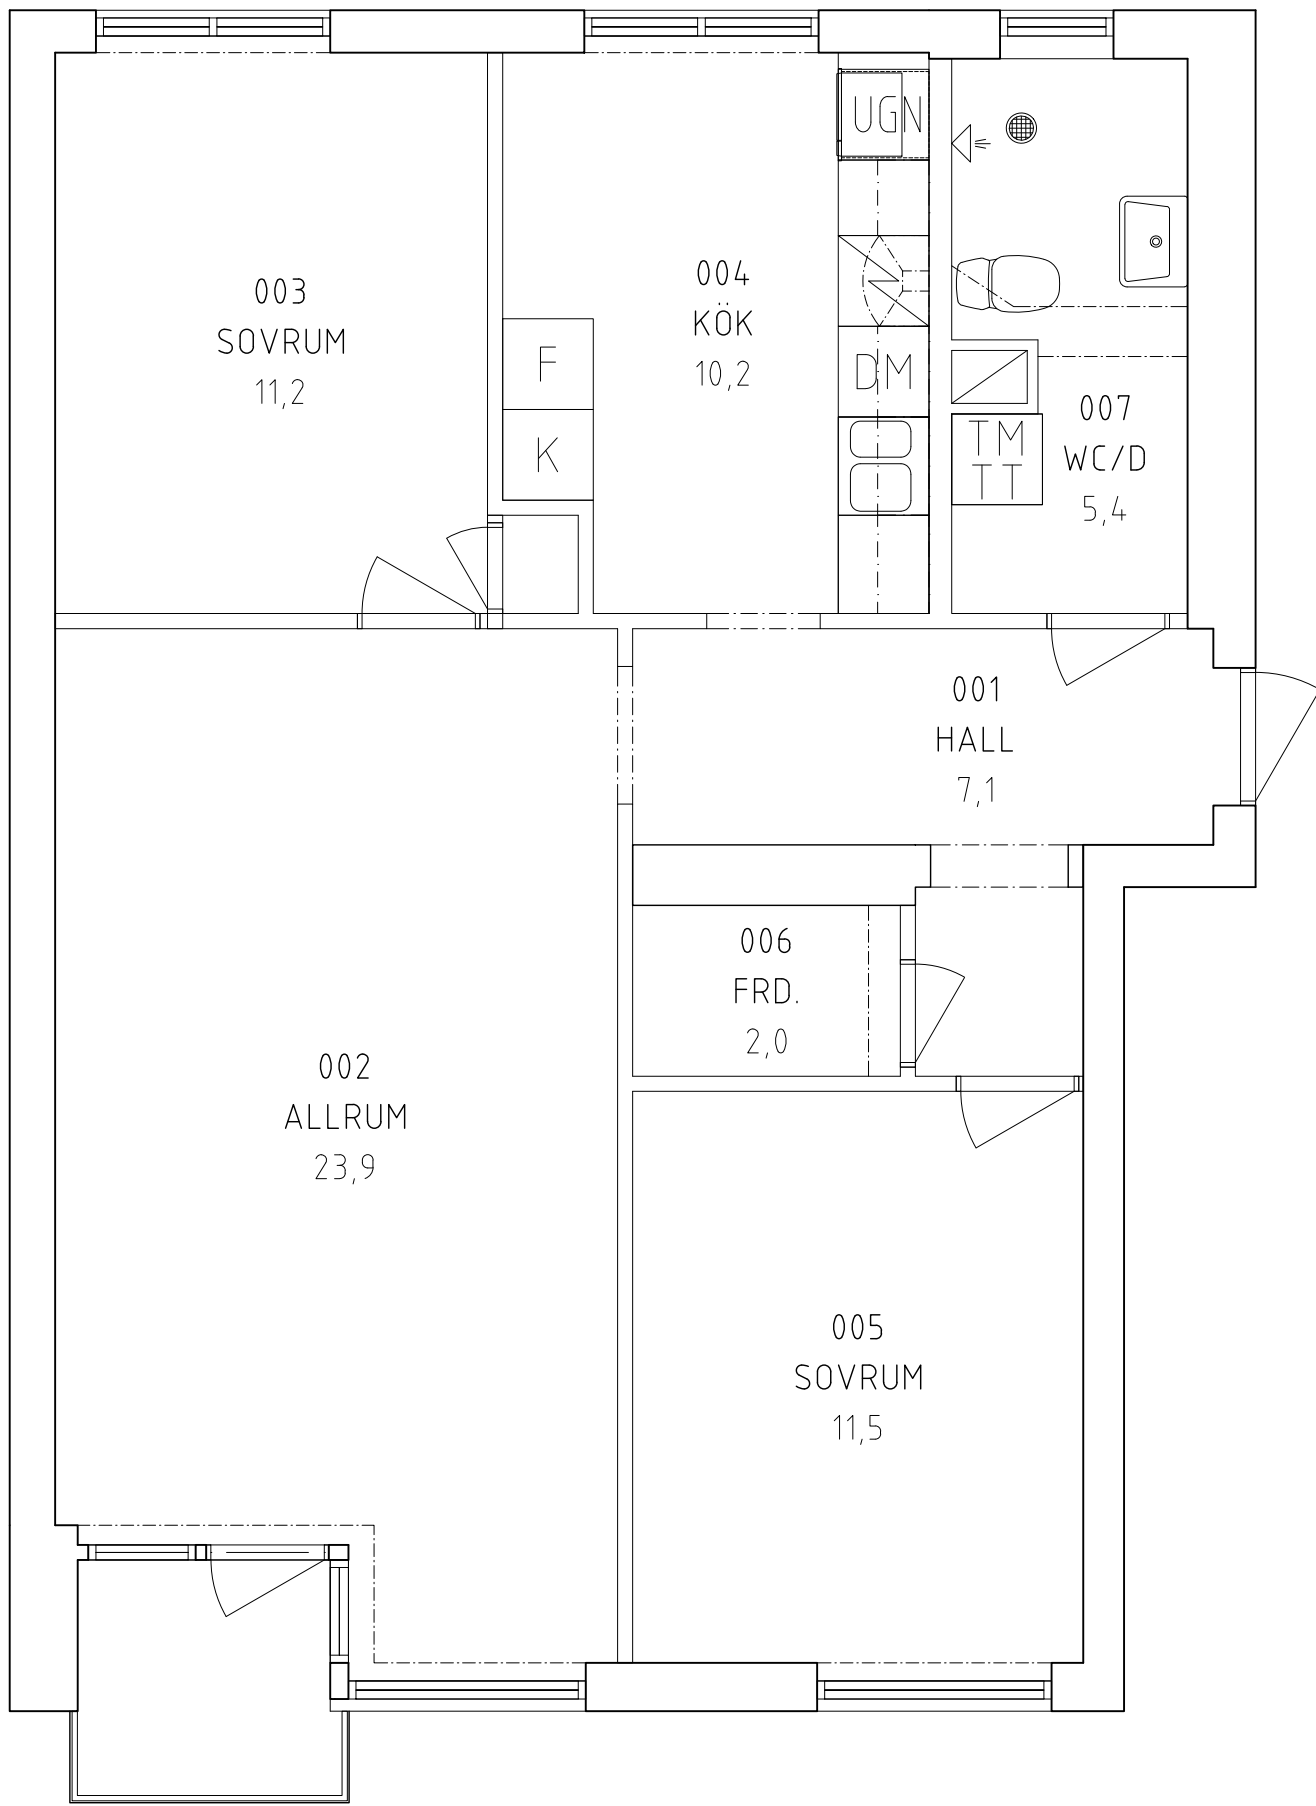