


TÄBY BOULEVARD

TÄBY PARK

2 RoK, 61 m²



VÅNING 1 OCH 3 tr.

LGH: E:1104, E:1304

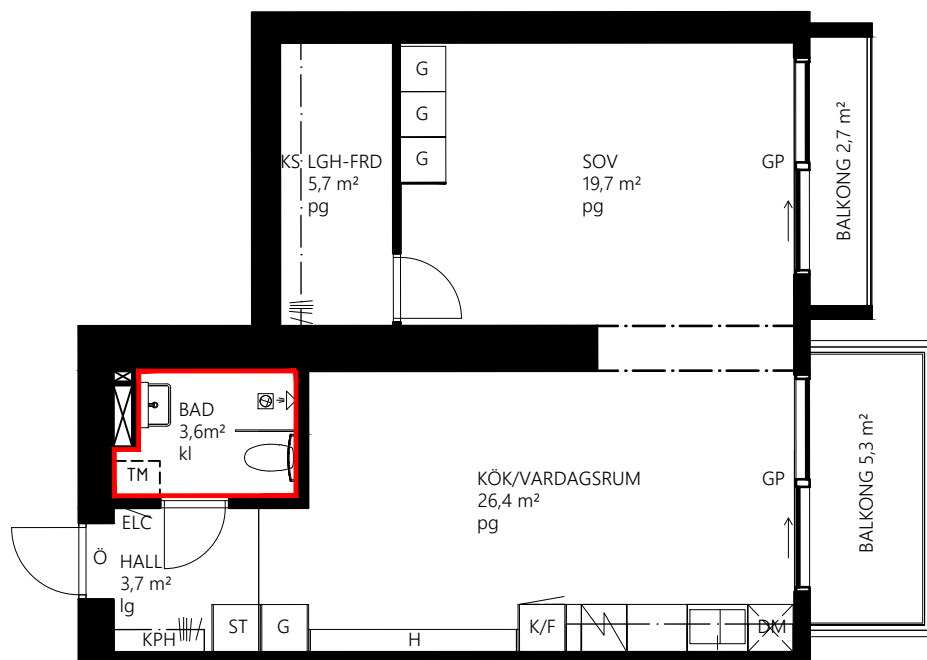

FÖRKLARINGAR


	GARDEROB	KLK KLÄDKAMMARE
	STÄDSKÅP	H HYLLA/RUMSAVDELARE
	PLATS FÖR TVÄTTMASKIN	SB SKRIVBORD
	KYL/FRYS	GP GLASPARTI
	SPISHÄLL/UGN	F FÖNSTER, BRÖSTNINGSHÖJD 0,7M
	PLATS FÖR DISKMASKIN	Ö ÖVERLJUS ÖVER TAMBURDÖRR
	KAPPHYLLA	lg LAMINATGOLV
	KLÄDSTÅNG	pg PARKETTGOLV
	SCHAKT	kl KLINKERGOLV
	DUSCHVÄGG	ELC ELCENTRAL

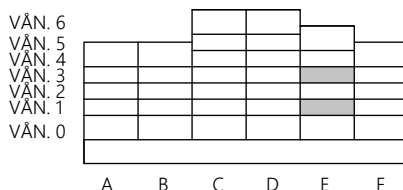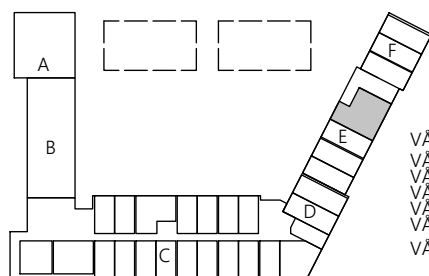

TITANIA

Med reservation för ändringar och eventuella tryckfel.

SKALA 1:100

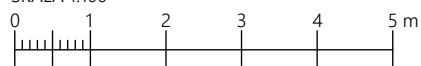

ORIGINALFORMAT A4

BADRUMSVÄGG FÅR EJ BORRAS I.
TAKHÖJD BAD CA 2,2 M.
TAKHÖJD ÖVRIGA RUM 2,4 M.