




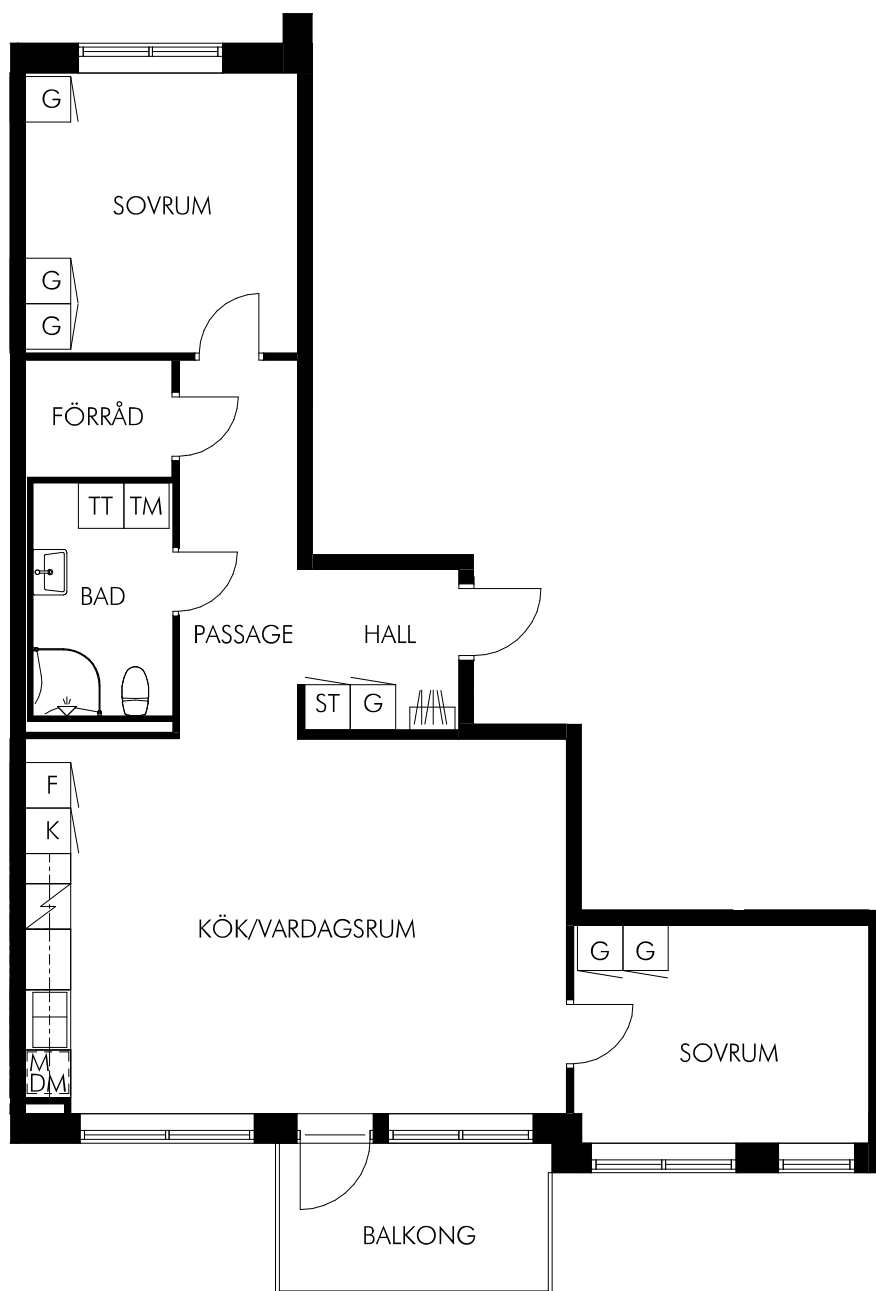


- K Kyl
- F Frys
- K/F Kyl & frys
- M Mikro
- DM Diskmaskin
- Diskho
- Spis & ugn
- G Garderob
- ST Städskåp
- TM Tvättmaskin
- TT Torktumlare

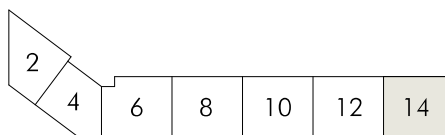


ÖVERSIKT

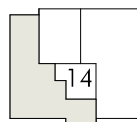

PLAN

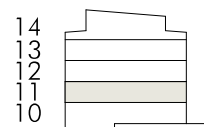

SEKTION

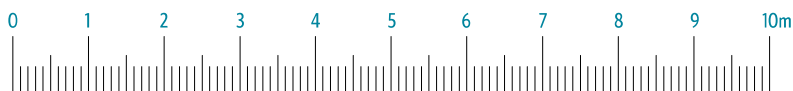

Skala 1:100

KV-FULLERO.SE - UTHYRNING@SLÄTTOFORVALTNING.SE

**SLÄTTÖ**  
MER ÄN BARA BOENDE

Måttavvikelser kan förekomma. Hänsyn till spegelvända lägenheter har ej tagits. Slättö reserverar sig för eventuella fel.