


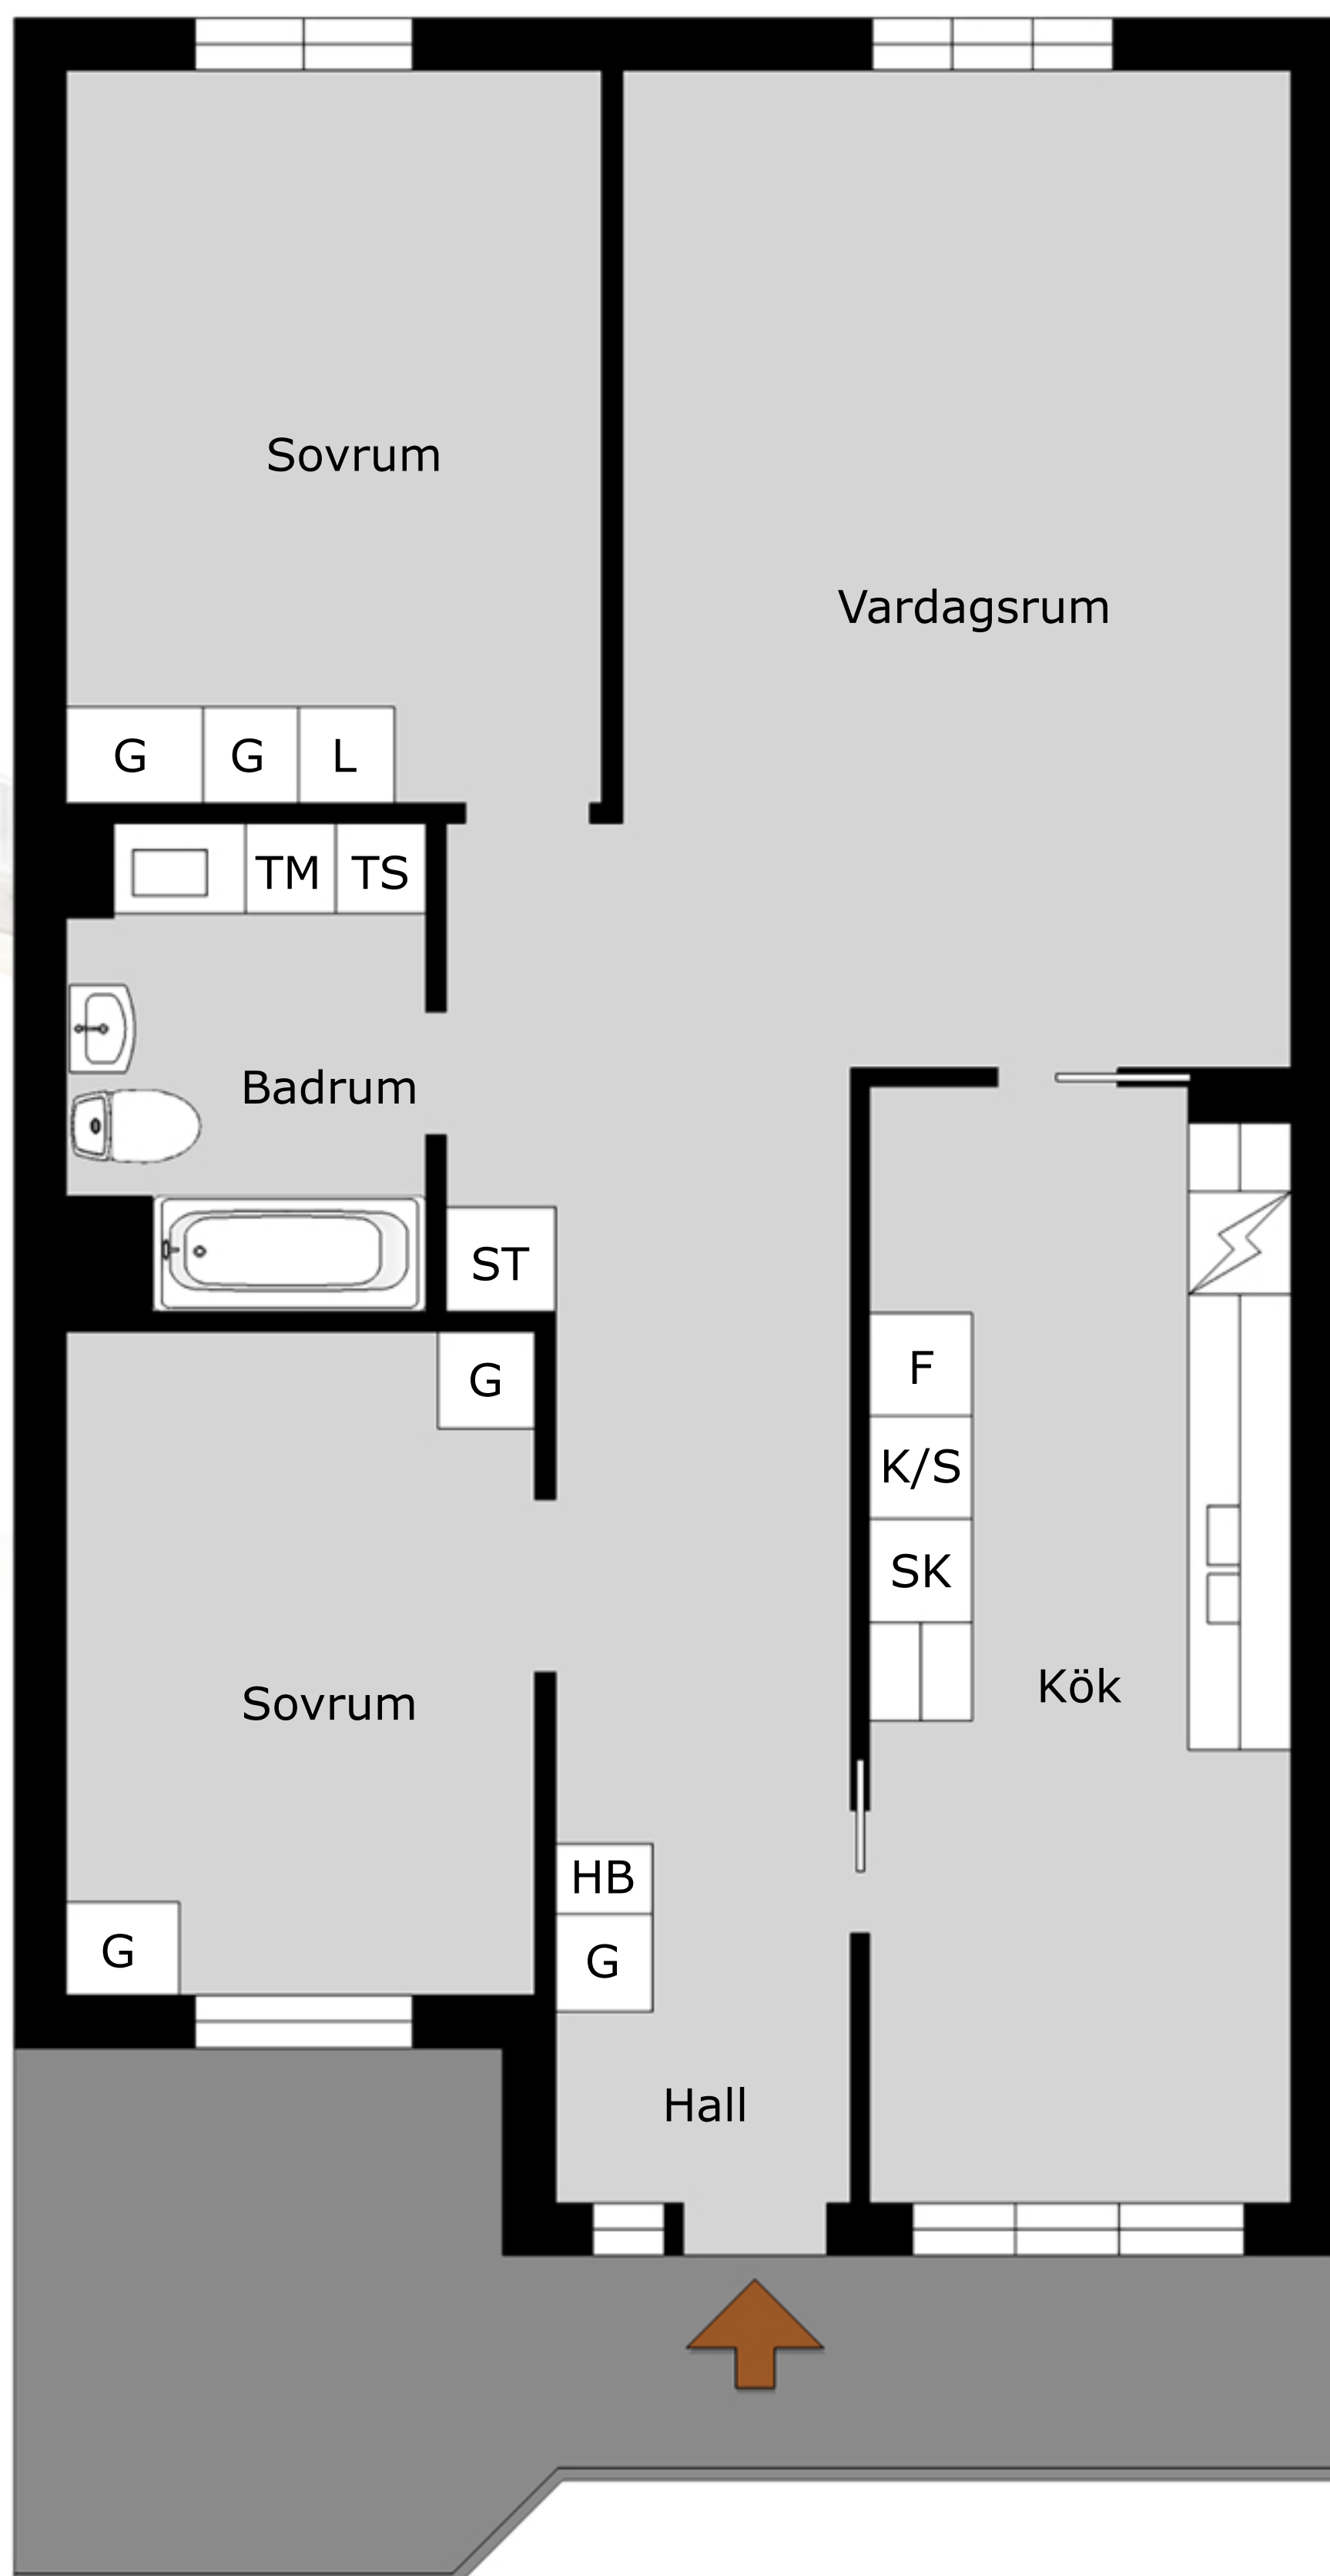

Staveredsgatan 19  
3 rok, 81,4m<sup>2</sup>  
4:6

Med reservation för avvikelser. Planskissen är ej skalenlig