


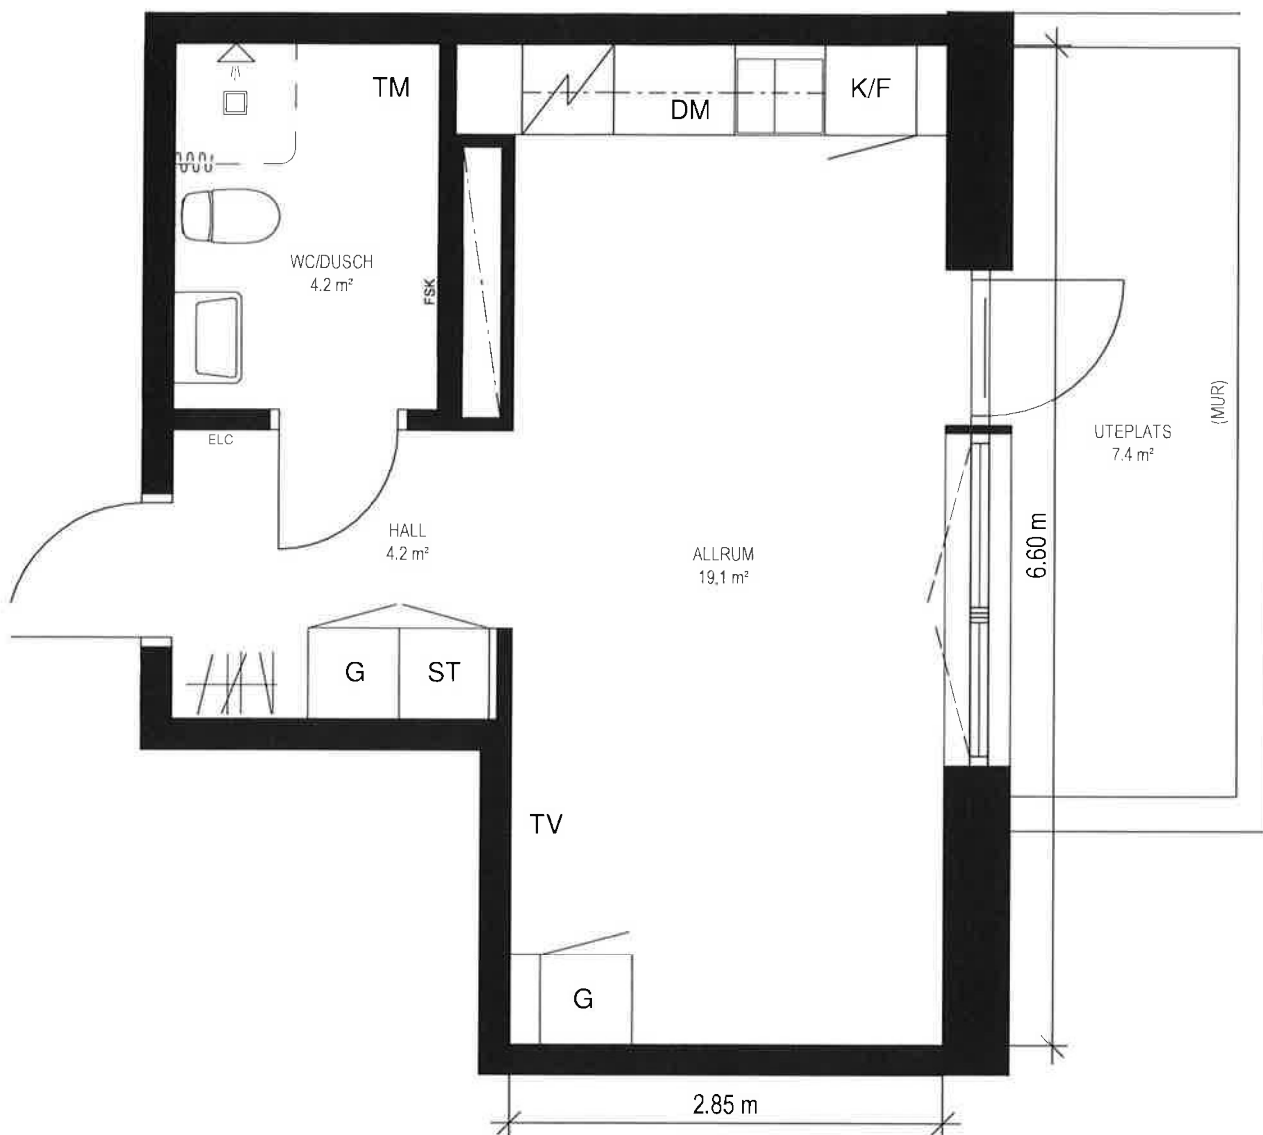


Viss avvikelse kan förekomma.
Skala och mått kan avvika från verkligheten.

LÄGENHET 1 ROK
typ C_b (uteplats), 28,5m²

R
1003 Fnv 6

S

SKALA 1:50

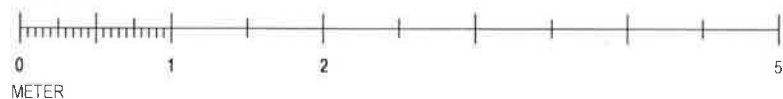

Tuve 134:1 (södra)