


HUVUDMÅTT CA MÅTT 1 X MÅTT 2

V-Rum	3750 x 5780
Sov 1	2780 x 4280
Sov 2	2780 x 3600
Kök	3750 x 3620
Hall	4450 x 1700
WC	2140 x 2820
Klk	1290 x 1460

MÅTT 1

MÅTT 2

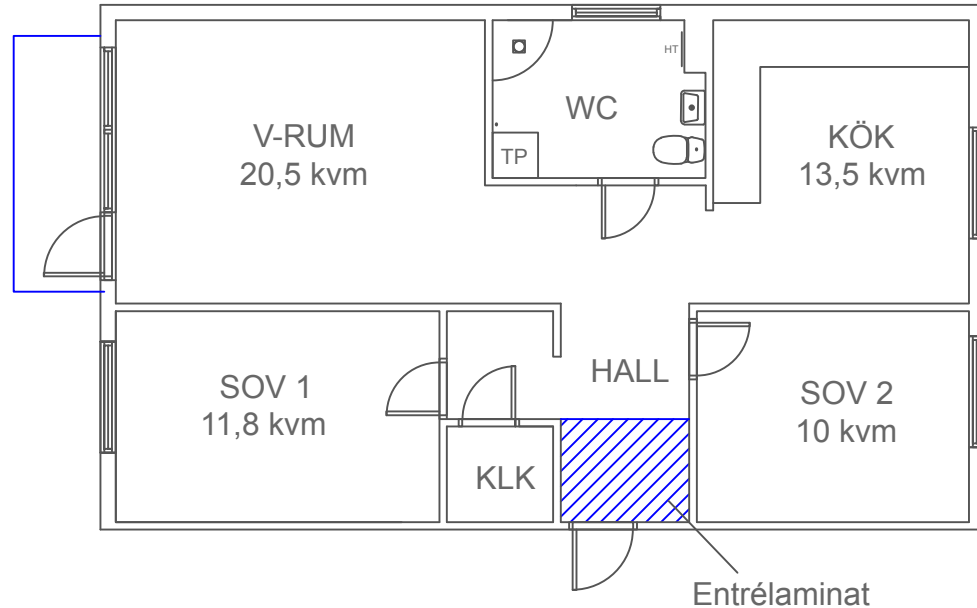

0 1 2 3m

PLANRITNING

Axel Johnsons Väg 125C, lgh 1203

3 rok 75,5 kvm

SBB i Avesta AB

20016

8824011


Avesta

Typ 1

Avvikelser kan förekomma.

2020-02-22

SKALA 1:100 (A4)

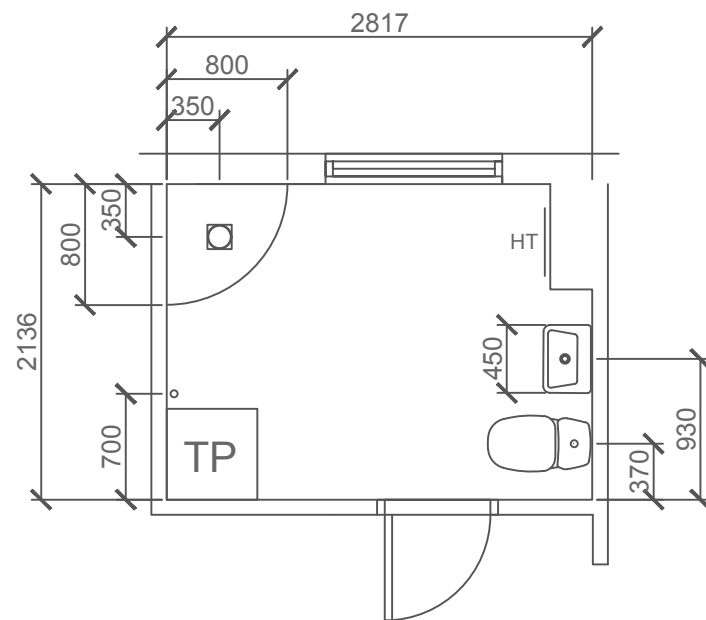

SKALA 1:50 (A4)

PLANRITNING
 Axel Johnsons Väg 125C, lgh 1203
 3 rok 75,5 kvm
 SBB i Avesta AB
 20016
 8824011
 Avesta

Typ 1

Avvikelser kan förekomma.

2020-02-22