


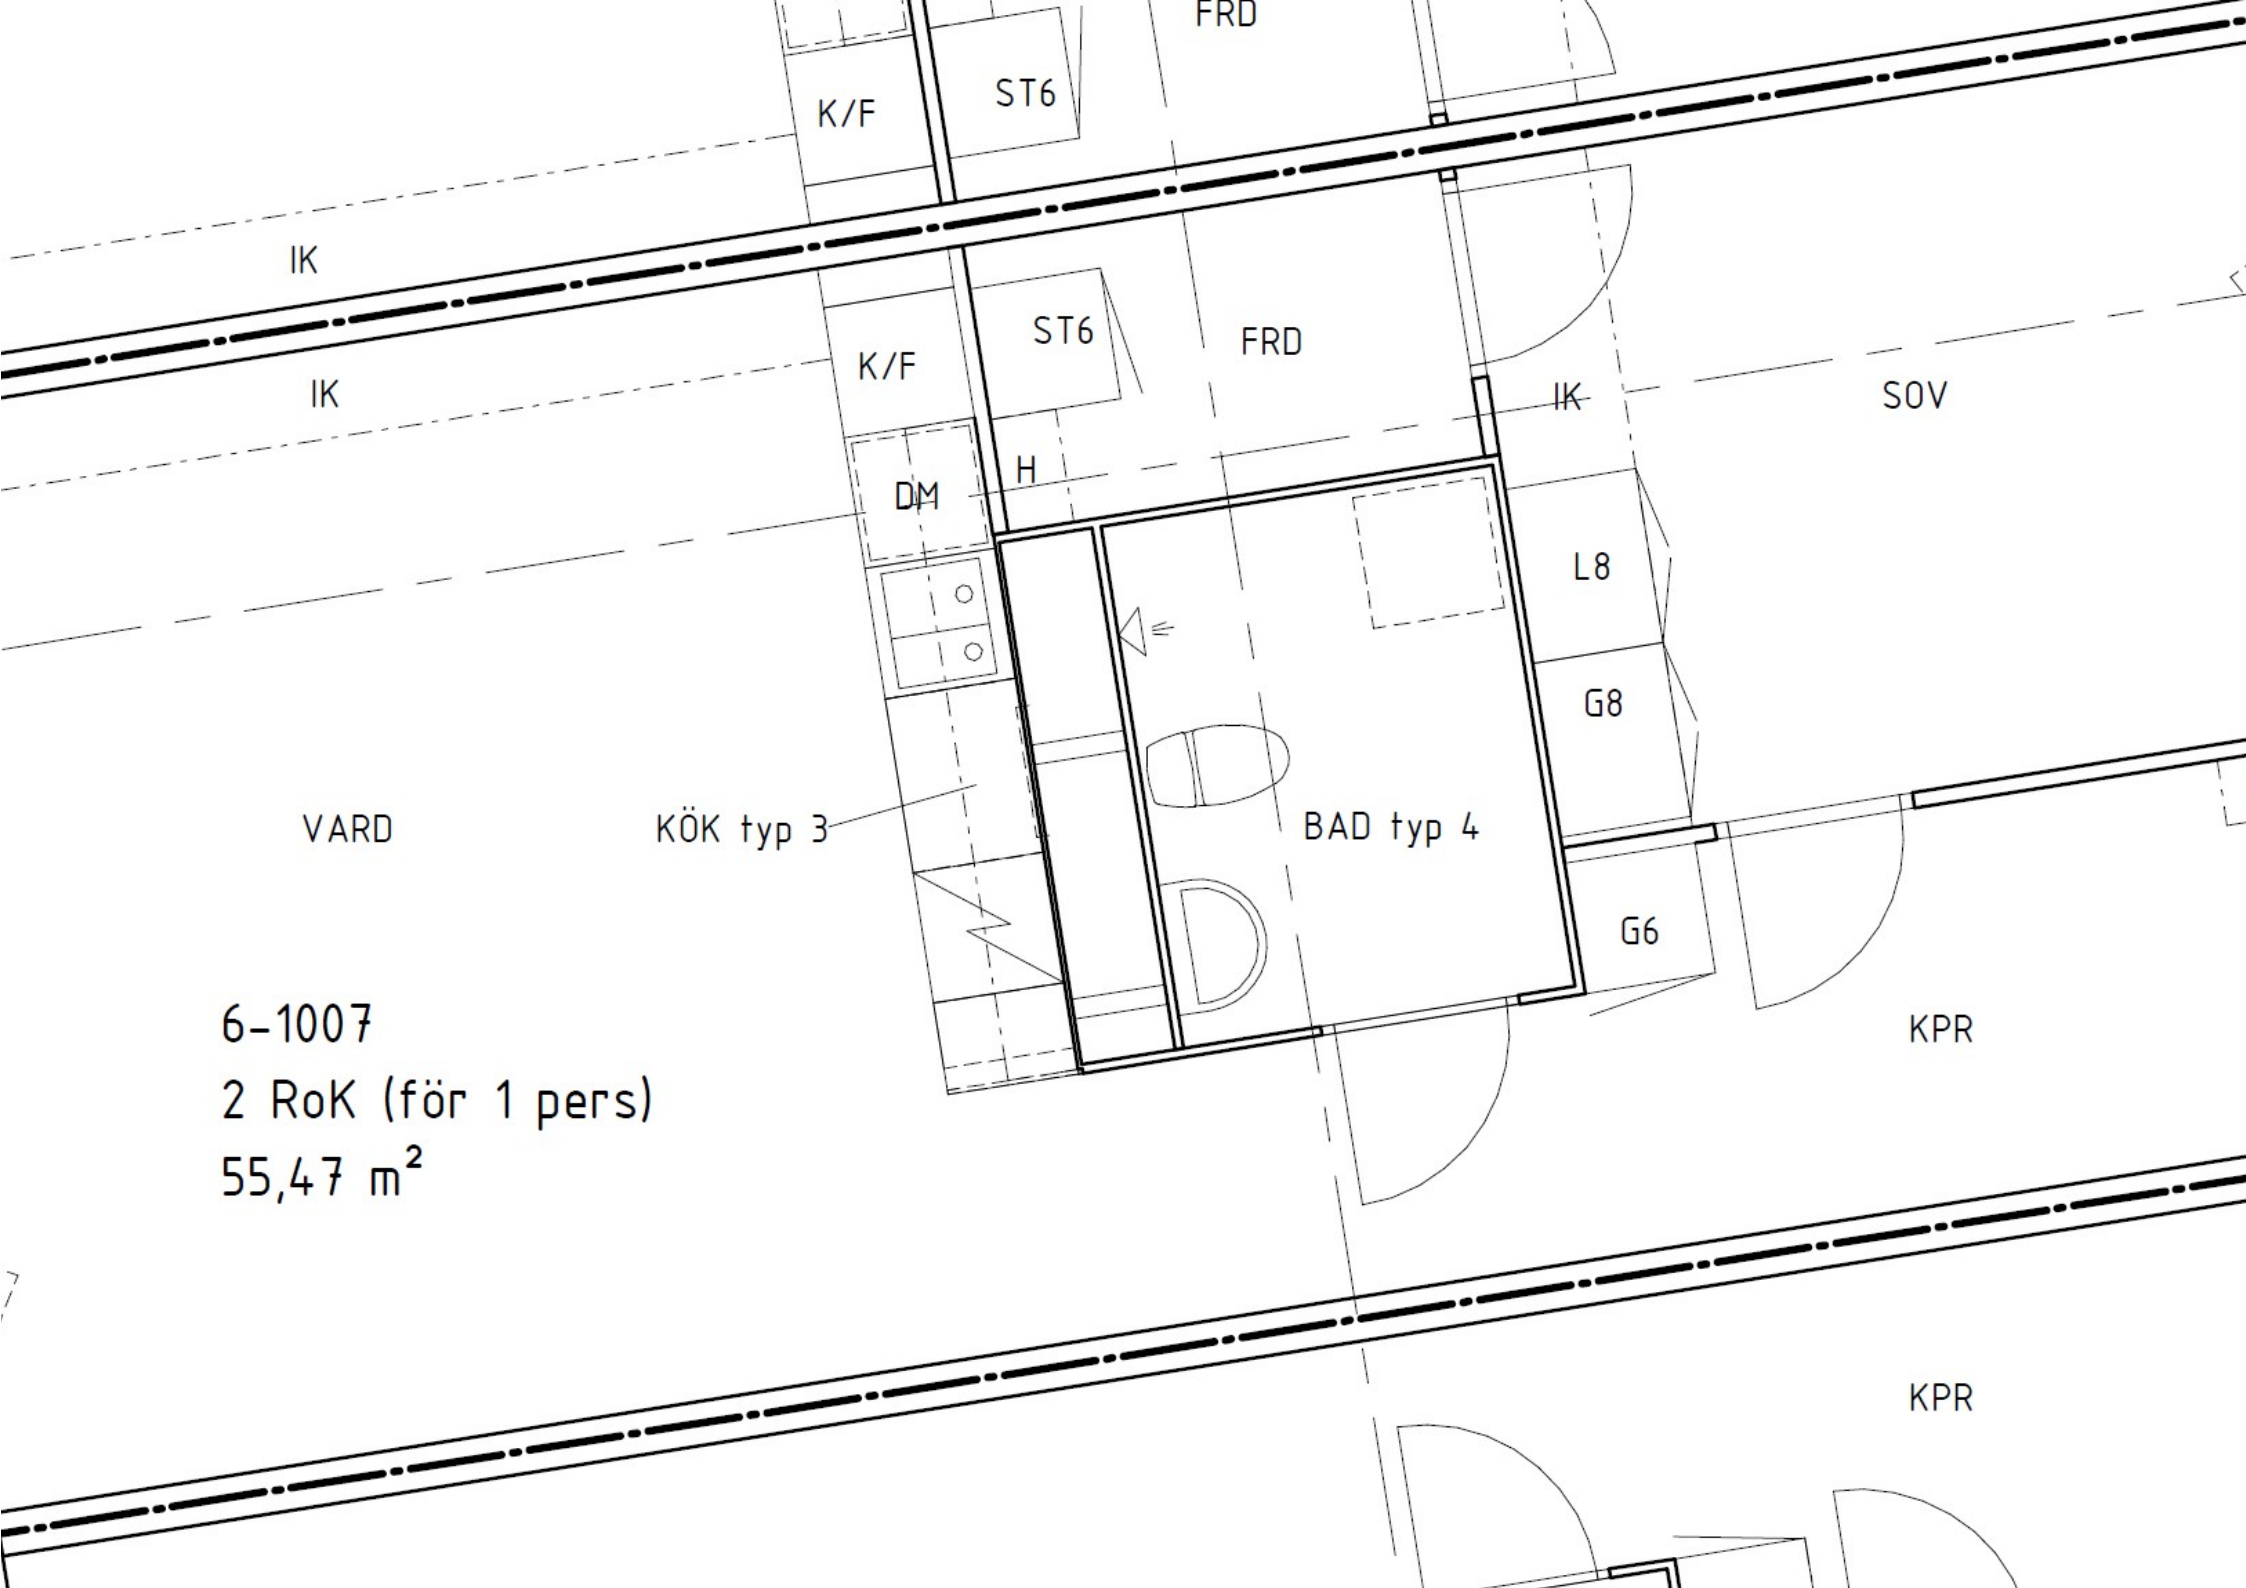

6-1007

2 RoK (för 1 pers)

55,47 m²

VARD

KÖK typ 3

BAD typ 4

K/F

ST6

FRD

FRD

K/F

ST6

DM

H

L8

G8

G6

SOV

KPR

KPR

IK

IK

IK