



HUS TRAPPHUS LÄGENHETSNR VÅNING
B1 1 B1-1606 6

FORSKARVÄGEN 4

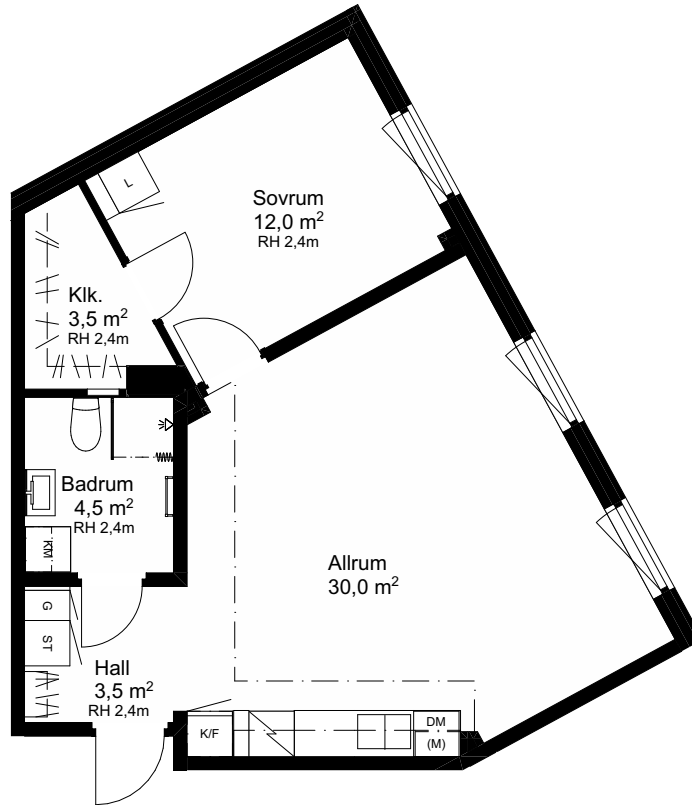

RUMSHÖJD 2,8 m där annat ej anges
FÖRRÅD plan -2, förrådsyta ca 1 m²

SKALA 1:100

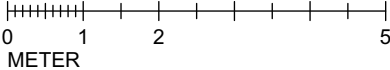


Vi förbehåller oss rätten till ändringar i utförande.
Lägenhetens totala boarea är avrundat till närmsta halvtal.
Lägenheterna är uppmätta på ritning och variation kan
förekomma vid fysisk uppmätning.
Daterad 2025-11-05


FÖRKLARINGSSYMBOLER

	Hatthylla		Kyl/frys
	Garderob		Kylskåp
	Linneskåp		Frys
	Städsymbol		Spis
	Tvättmaskin		Diskho
	Torktumlare		Förberett för mikrovågsugn
	Kombinerad tvätt/tork		Diskmaskin
	Handdukstork		

PLAN

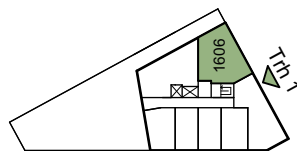

SEKTION

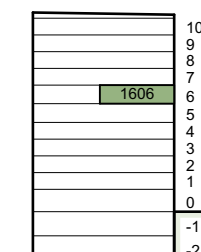

SITUATIONSPLAN

