


Kv. Kronodirektören 3

Ramels väg 29,31,33 Malmö


Lägenhet E
1 ROK 35 kvm

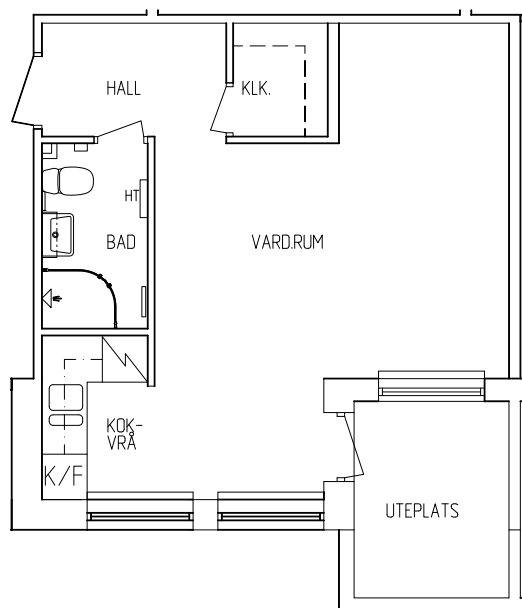

Beteckningar

	Spis
	Kapphylla
K/F	Kyl/Frys
DM	Förb. diskmaskin
TM	Förb. tvättmaskin
HT	Handduktork
ST	Städsåp
SK	Skafferiskåp
G	Garderobskåp

Skala 1:100

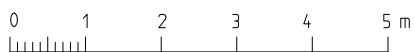

Avvikelser från verkligheten kan förekomma
Rätt till ändringar förbehålls

