


Victorياهوset,
Kungsgatan 13
Örebro city

4 rum och kök, 100 m²
6 trappor, plan 9
Lägenhetsnummer: 3905

Ledig från 1/12

16 008 kr

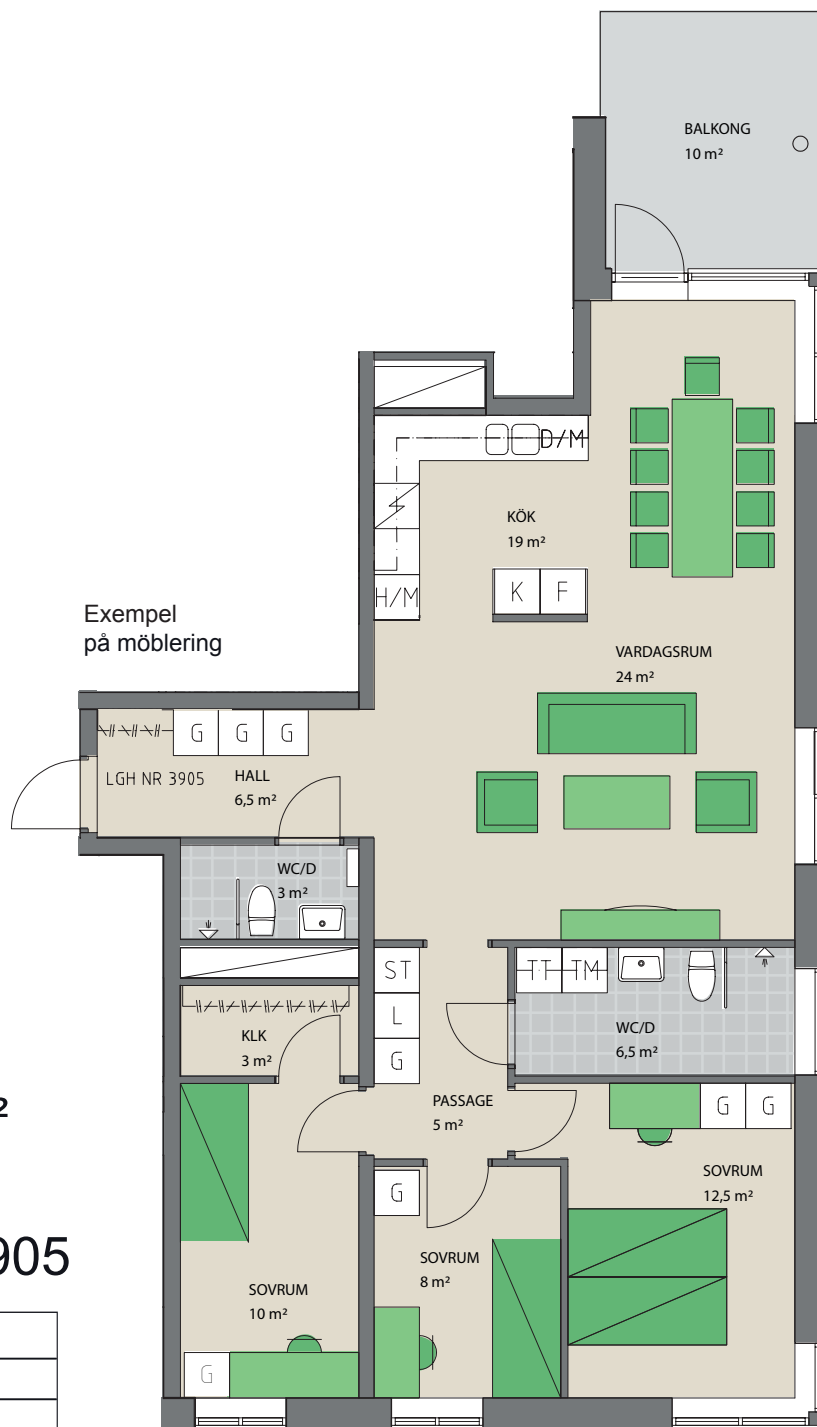


Med reservation för tryckfel och ändringar.


Förklaringar

- G Garderob
- H/M Högskåp/
plats för micro
- K Kylskåp
- F Frysskåp
- DM Diskmaskin
- TT Torktumlare
- TM Tvättmaskin
- ST Städsåp
- L Linnesåp

- Husets placering i kvarteret.
- Lägenhetens placering i huset.

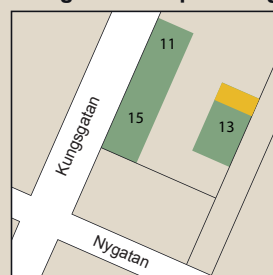

Lägenhetens placering i våningsplan

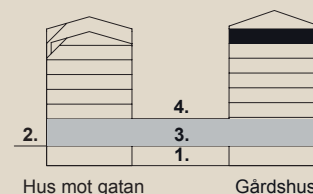


- 1. Garage
- 2. Gatuplan
- 3. Butiksplan
- 4. Gårdsplan

Skala 1:100 0 1 2 3 4 5 Meter

Victoriahuset,
Kungsgatan 13
Örebro city

4 rum och kök, 100 m²
6 trappor, plan 9
Lägenhetsnummer: 3905

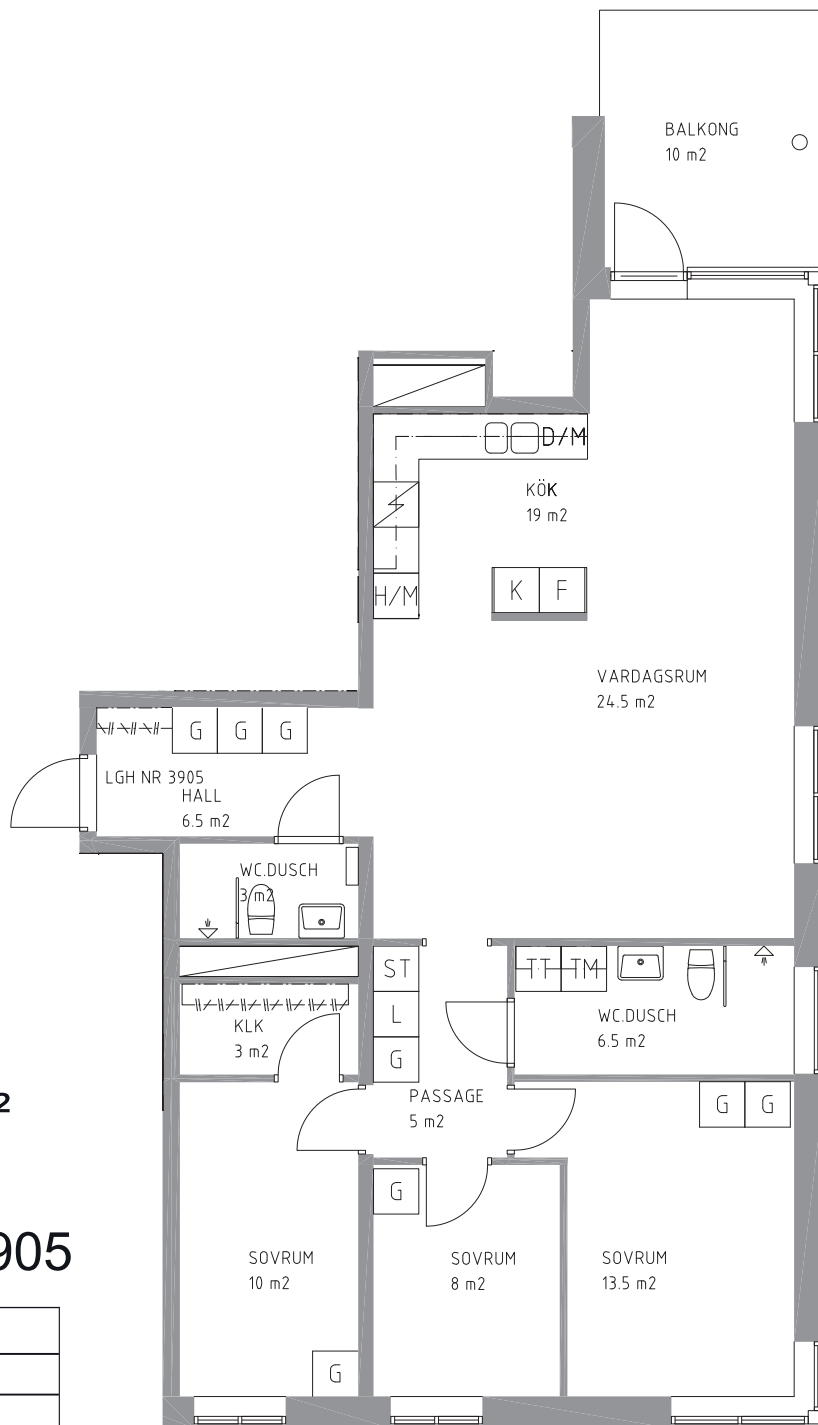


Med reservation för tryckfel och ändringar.


Förklaringar

- G** Garderob
- H/M** Högsåp/
plats för micro
- K** Kylskåp
- F** Frysskåp
- DM** Diskmaskin
- TT** Torktumlare
- TM** Tvättmaskin
- ST** Städsåp
- L** Linnesåp

- Husets placering i kvarteret.
- Lägenhetens placering i huset.

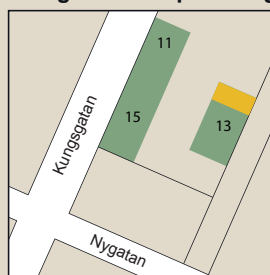

Lägenhetens placering i våningsplan

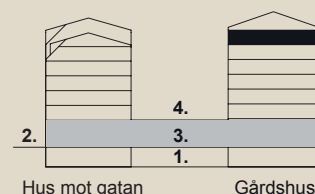

- 1. Garage
- 2. Gatuplan
- 3. Butiksplan
- 4. Gårdsplan

Skala
1:100

