



HSB LAGGKÄRLET

4 ROK


Prästbolsgatan 12

Lgh: 16-5400-1-170 96,0 m² Plan 12

2026-02-10

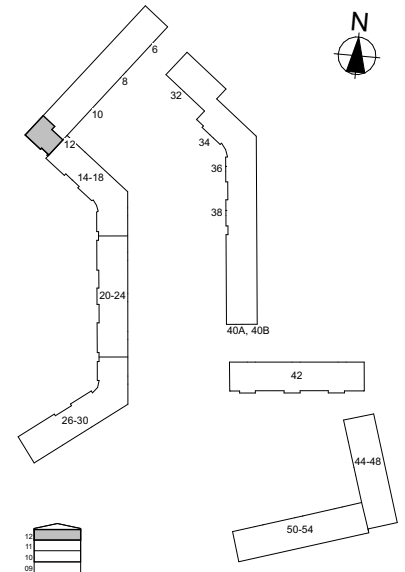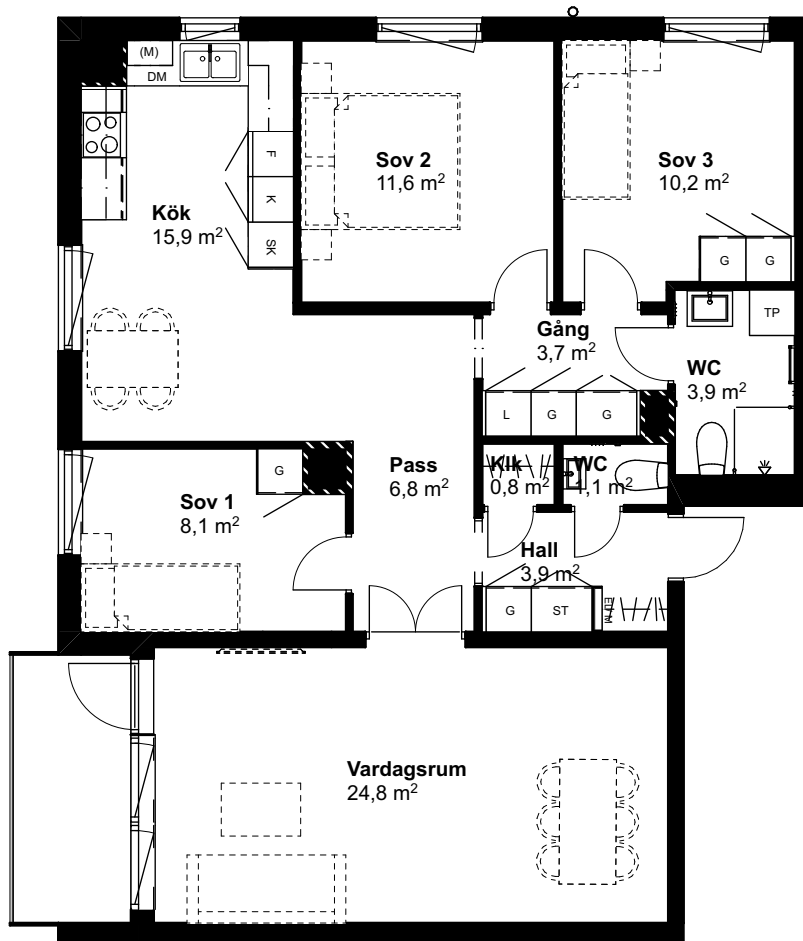

SKALA 1:100 (A4) METER

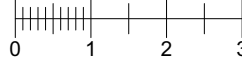

Generell symbolförklaring

Kapphylla	Tvättpelare	Kylskåp	Diskmaskin	Skafferi
Garderob	Plats för tvättmaskin	Frys	Spishäll och ugn	Elcentral/ IT-skåp
Linneskåp	Plats för toppmatad tvättmaskin	Kyl/ Frys	Plats för micro	Plats för TV
		Städ	Installationsvägg*	

hsb.se

OBS! Kvadratmeter i rummen utgör inte hela bostadsytan. Rätt till ändringar förbehålles. Ovanstående lägenhetsritning går ej att förändra utöver det som redovisas.

Borning får ej göras i kaklade väggar.

* I installationsvägg är borning förbjuden. Vid upphängning får endast tavelkrok användas.



HSB – där möjligheterna bor