
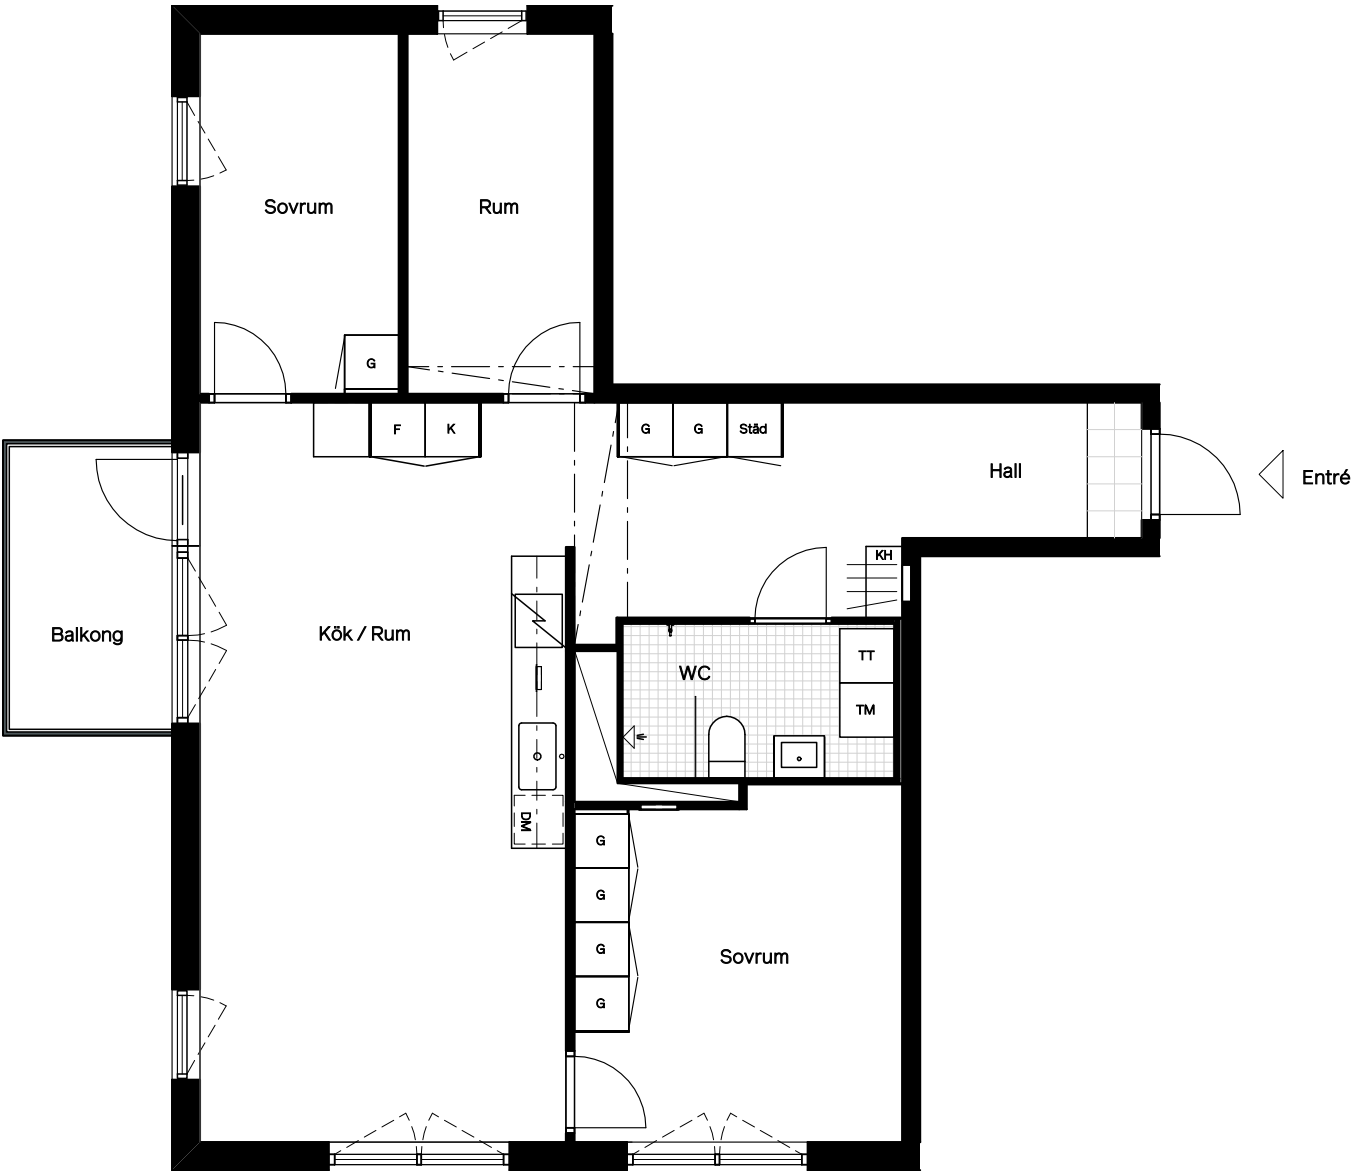


Lgh 2-1202
Finkmossvägen 2B
Fågelbyn

0 m 1 2 3 4 5 m

Skala 1:100

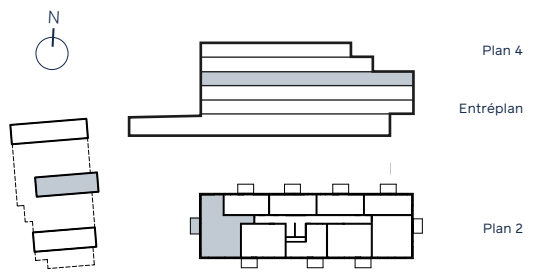

Balkong
Rumshöjd 250 cm
Rumshöjd WC 230 cm
Bröstningshöjd fönster 60 cm
Förråd placerat utanför lägenhet

85 m²
4 rum & kök
Plan 2 • Lamellhus 2

Lokala inklädnader kan förekomma.

K / F	Kyl & Frys	Spishäll	G	Gardero	Klinker	Inklädnad
DM	Diskmaskin	KM	Kombitvättmaskin	KH	Kapphylla	Dusch
						Schakt

Avvikelser från ritningar kan förekomma.

Angiven area avser lägenhetens area, ej golvyta.
Avvikelser från angivna mått kan förekomma.