

Klocktornet 1





Lägenhet, 2 RoK, 55,2 m²

Lägenhetstyp avser:


HUS 1 - 1103, 1203
HUS 2 - 1103, 1203

Spiegelvända lägenheter:

-

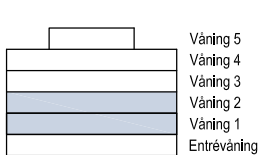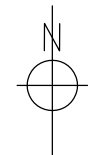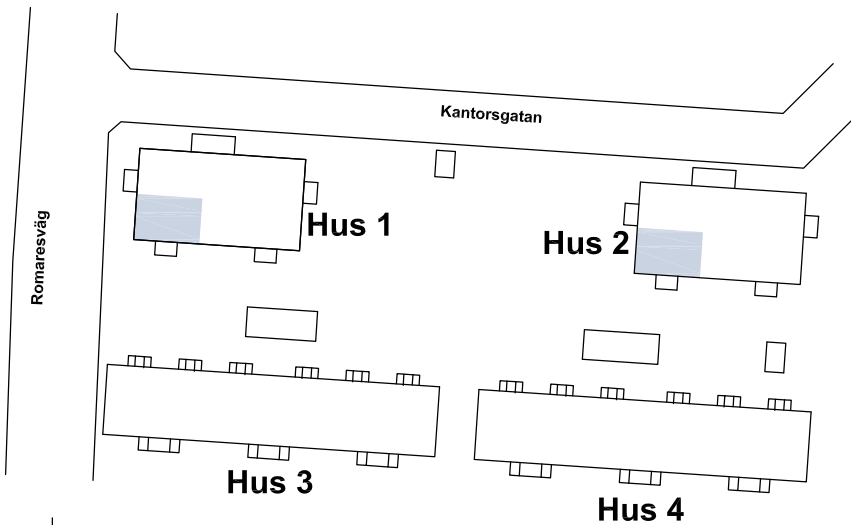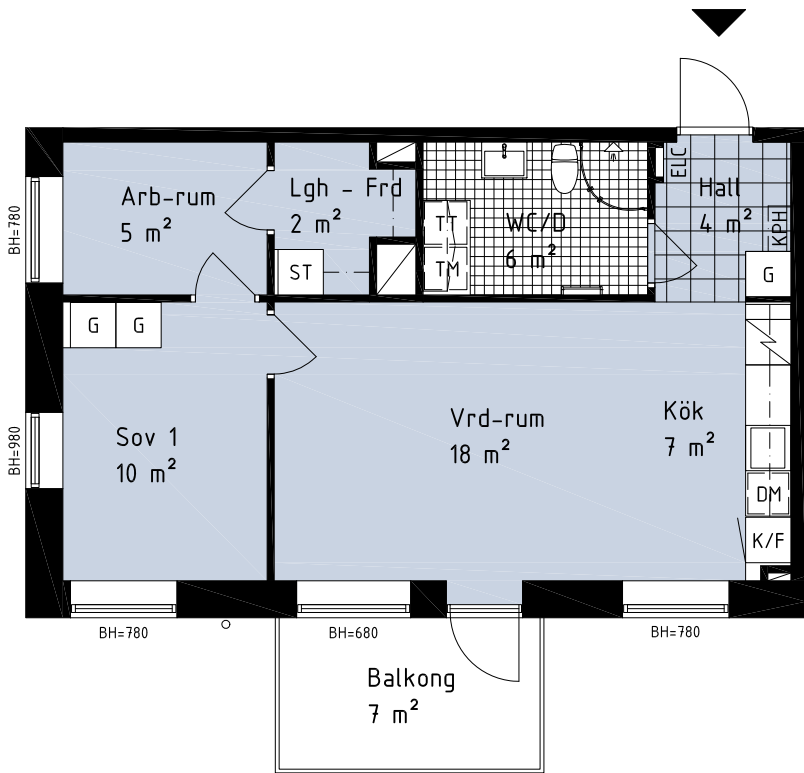

Hus 1

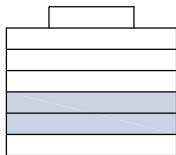


Hus 2



Hus 3, 4

Skala 1:100

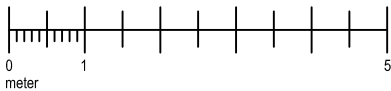

Teckenförklaring

DM	Diskmaskin	G	Garderob
K/F	Kyl/Frys	TM	Tvättmaskin
K	Kyl	TT	Torktumlare
F	Frys	ELC	Elcentral
L	Linneskåp	ST	Städsåp
Spis med ugn		KL	Klädstång
BH	Bröstningshöjd	KPH	Kapphylla
VL	Vädringslucka	LA	Lägenhetsaggregat

Med reservation för ändringar och eventuella tryckfel.