


ATLAS

BARKARBYSTADEN

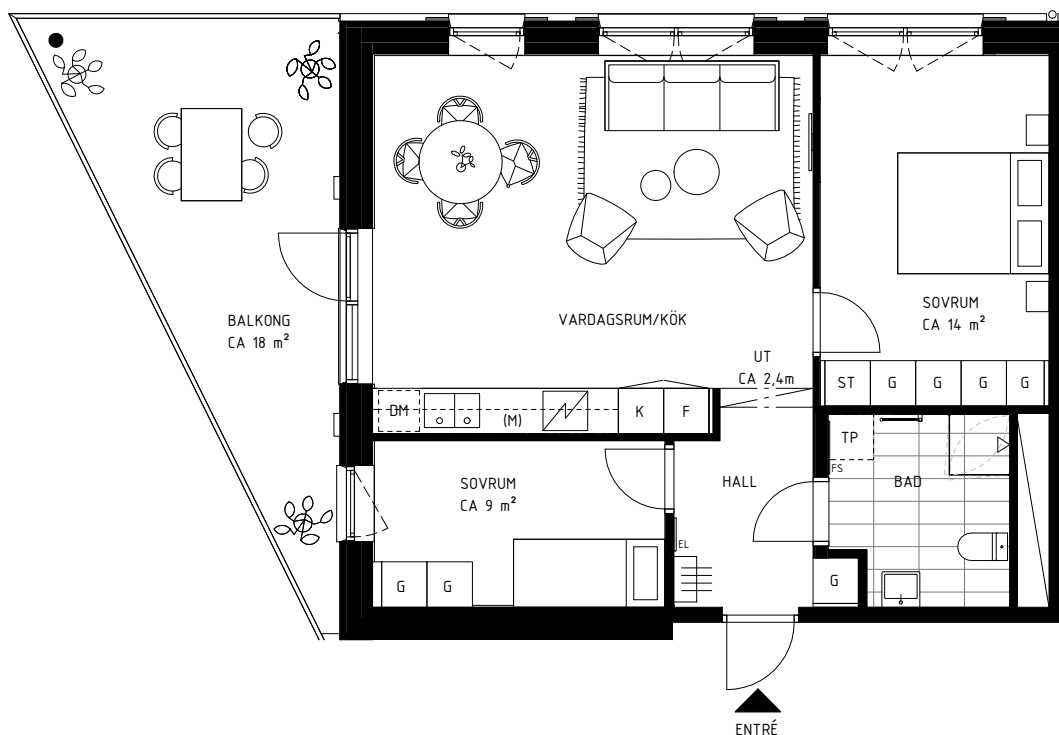

SYMBOLER


	DISKMASKIN		FÖRDELARSKÅP		INDUKTIONSHÄLL / UGN		STÄDSKÅP	BH = BRÖSTNINGSHÖJD - GENERELLT 0,6M DÄR INGET ANNAT ANGES FRD = FÖRRÅD KLK = KLÄDKAMMARE UT = UNDERTAK BÄNKBELYSNING I KÖK. BELYSNING I BADRUM OCH WC.
	DUSCH		MIKRO I ÖVERSKÅP		KAPPHYLLA		SCHAKT	
	EL-SKÅP		GARDEROB		FRYS		ÖVERSKÅP/HYLLA	
	FÖRBERETT FÖR TVÄTTMASKIN. TILLVAL.		HANDDUKSTÖRK		KYL			
	FÖRBERETT FÖR TORKTUMLARE. TILLVAL.		HANDFAT MED KOMMOD		KYL & FRYS			

FÖRBERETT FÖR TVÄTTMASKIN,
TORKTUMLARE ALT. KOMBIMASKIN. TILLVAL.

LGH NR: 1-1316 / 1-1416 / 1-1516 / 1-1616 / 1b-1707 / 1b-1807

3 ROK
CA 64 m²

1:100

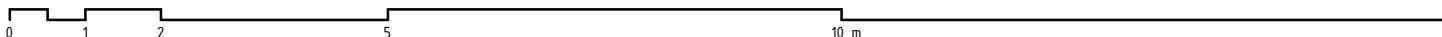

- GENERELL RUMSHÖJD PÅ CA 2,6m
- RUMSHÖJD I BADRUM PÅ CA 2,4m
- BALKONG MOT GATA
- HÖRNLÄGENHET

