

IN KL D.

INKLUDERANDE FASTIGHETER AB


BOCCE

Initiativet 8

LGH 1003

4 ROK

ca 89 m²

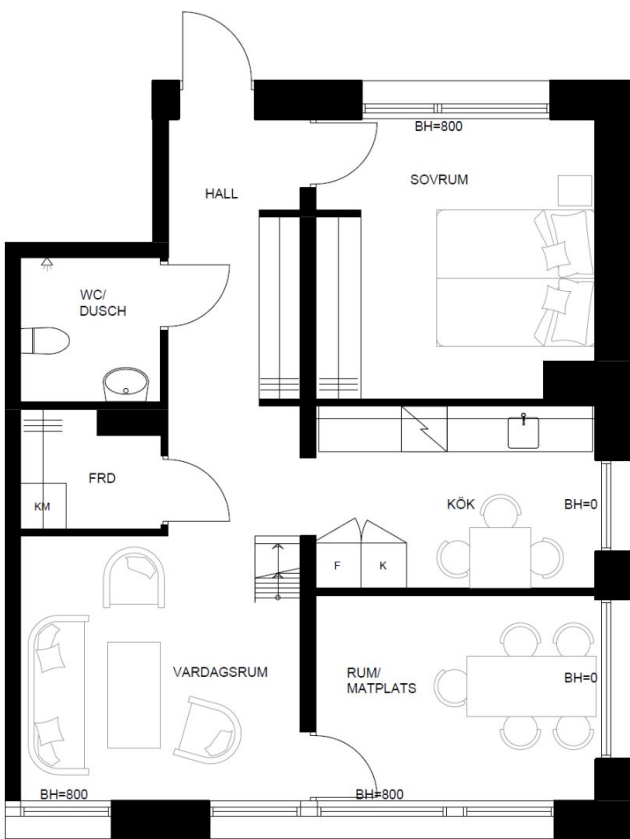

NEDRE PLAN



ÖVRE PLAN



Rumshöjder

Rumshöjden är ca. 4,7 m i lägenheten. På entrésolplan är rumshöjden ca. 2,1 m. Under entrésolplan är höjden ca. 2,4 m. Badrum är ca. 2,2 m.

0 1 2 3 4 5 m

Skala 1:100

K/F	KYL/FRYS	K/M	KOMBIMASKIN
I	INDUKTIONSHÄLL	K/LK	KLÄDKAMMARE
D/M	DISKMASKIN	B/H	BRÖSTNINGSHÖJD
G	GARGERÖB		FÖRVARINGSSYSTEM HATTHYLLA
ST	STÄDSKÅP	— —	STEGE
HS	HÖGSKÅP	≡	TRAPPA

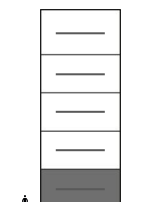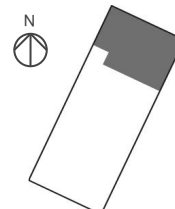

Alla area- och måttangivelser är cirkauppgifter uppmätta från arkitektritningar och kan avvika från faktiskt utförande. Faktiskt utförande kan också avvika från såväl illustrationer som rumsbeskrivning och bofaktblad.