


HUVUDMÅTT	CA	MÅTT 1 X MÅTT 2
V-Rum		3970 x 5010
Sov		2880 x 5010
Kök		3300 x 3750
Hall		3830 x 2520
WC		2220 x 2430
Klk		1700 x 1250

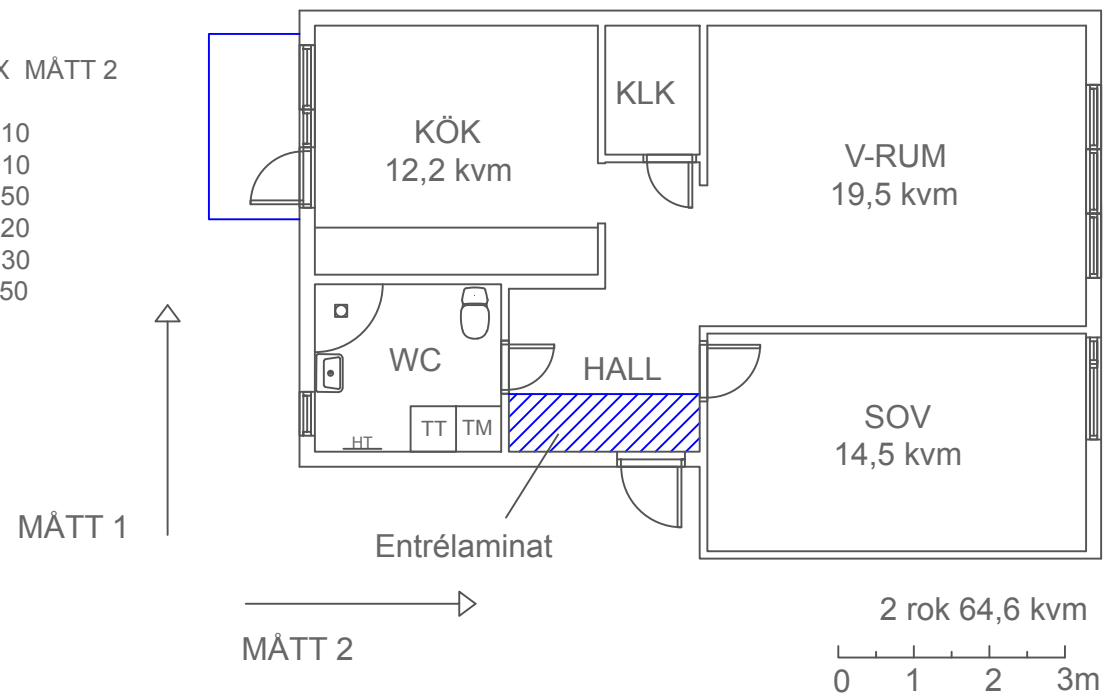

PLANRITNING
 Bojsenburg
 139C, lgh 1101
 Britsarvsskolan 6 i Falun AB
 20006
 FE11035
 DB88D
 8852903

2020-01-30

Avvikelser kan förekomma.

SKALA 1:100 (A4)