




**KÄRRHÖKEN 1**  
 Ålholmsgatan 32,  
 Örebro  
 3 rum och kök,  
 ca 57,5 m<sup>2</sup>

**Boet Bostad**

LGH NR: 1307

PLAN: 3 trappor

FÖRRÅD: Vindsplan

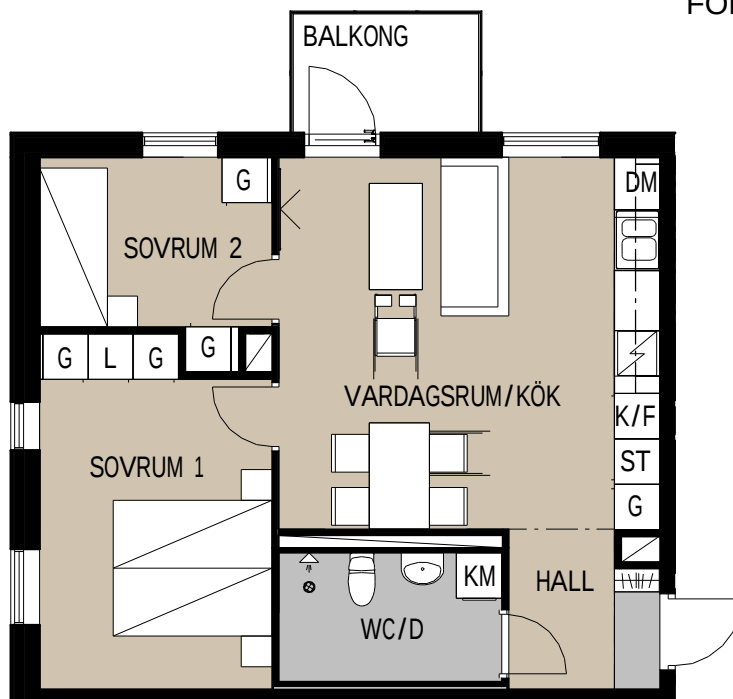


0 1 2 3 4 5m  
 SKALA 1:100

## FÖRKLARINGAR


- G GARDEROB
- L LINNESKÅP
- ST STÄDSKÅP
- SPIS SPIS
- K/F KYL OCH FRYS
- DM DISKMASKIN
- KM KOMBIMASKIN TVÄTT/TORK
- KAPPHYLLA KAPPHYLLA
- KLINKERS
- PARKETT
- SCHAKT (YTA SOM UPPTAS AV RÖR)

KÖK ÄR UTRUSTADE MED  
 MIKROVÅGSUGN

## ORIENTERINGSFIGUR

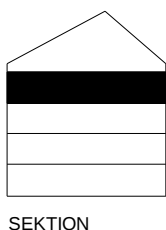

SEKTION

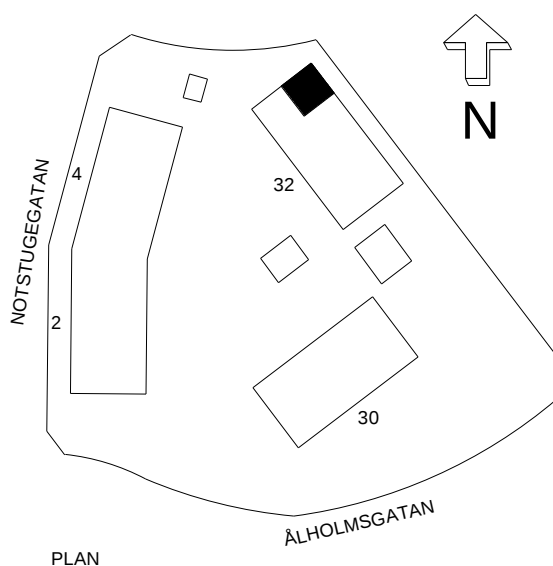

PLAN