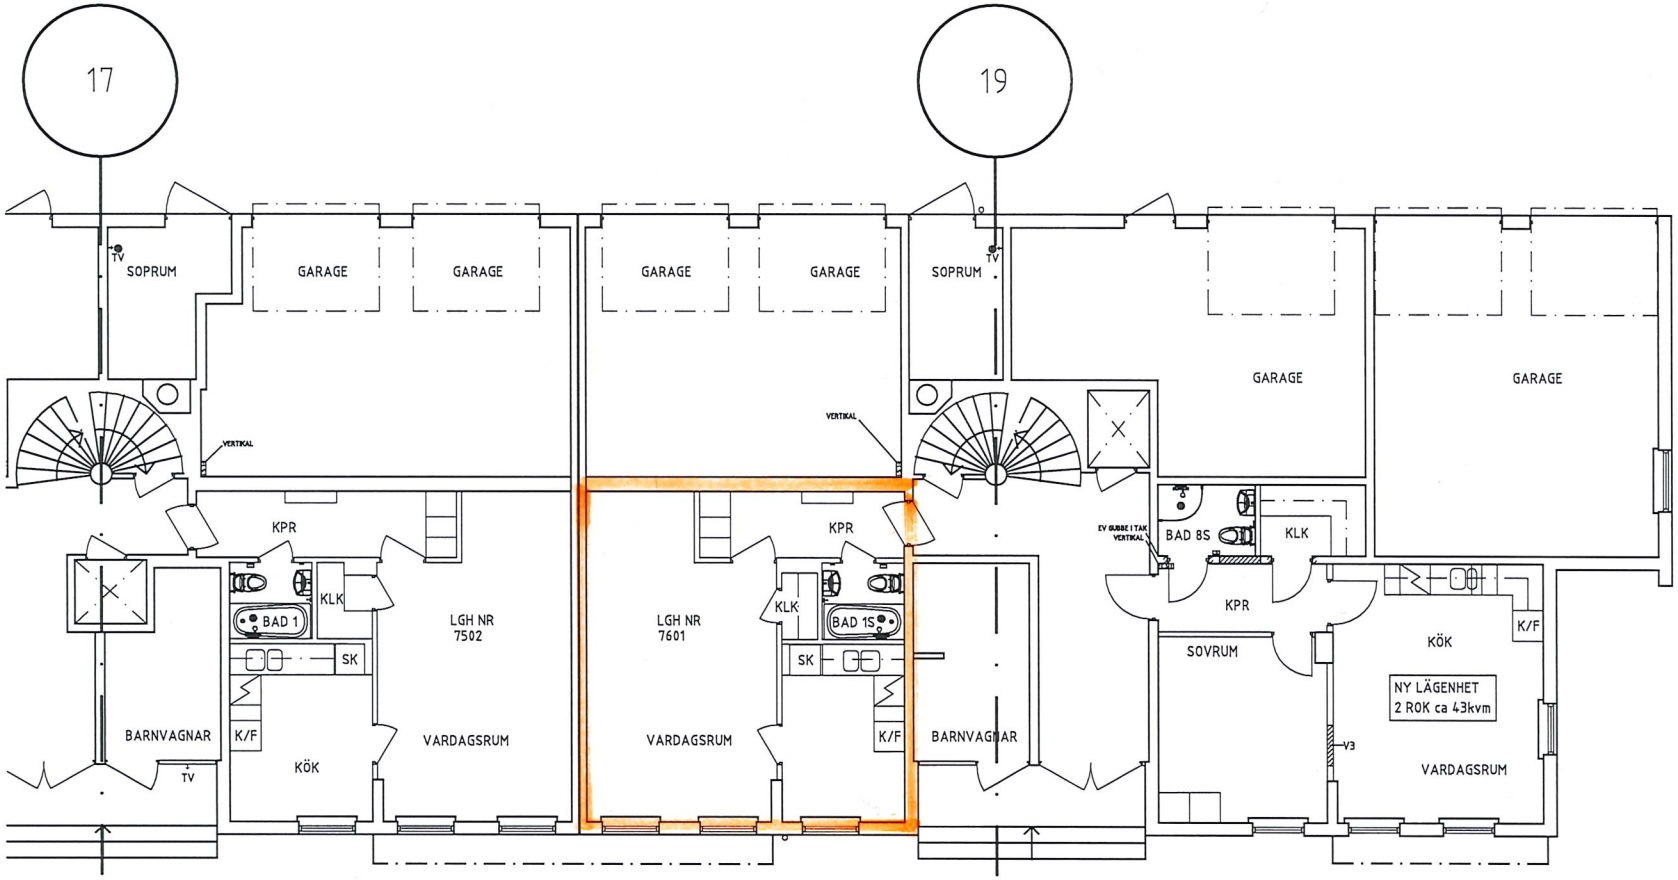

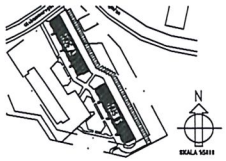

FÖRKLARINGAR

ALLMÄNNA ÅTGÄRDER (befintliga lägenheter)
Planlösning enligt A-ritning. Erforderliga underarbeten ska ingå. I lägenheterna utan säkerhetsdörrar byta befintlig till Säkerhetsdörr, Daloc modell S43, gäller 65 st. lgh.
Entreprenör kontrollerar hängning på plats. Ny el-installation och belysning enligt separat beskrivning. Ny vatten/avloppsinstallation enligt separat beskrivning. 7 st nya värmestammar enligt separat beskrivning. Ny ventilation enligt separat beskrivning.

TRAPPHUS OCH ENTRÉ
Målning väggar, hissfronter, insidan hissdörrar och bjälklagskant kulör enl. senare besked.

KPR (samtliga lägenheter)
Golv Forbo Marmoleum 2 mm, Färg 3146
Sockel Fabriksmålad, 12x56mm, fabriksmålad vit.

KÖK (samtliga lägenheter)
Golv Forbo Marmoleum 2 mm, Färg 3146
Vägg Målas, 966-811125, Kulör NCS S0502 Y-N, glans 20 vit
Tak Målas, 56-83512S, Kulör NCS S0502-Y, glans 20 vit
Sockel Fabriksmålad, 12x56 mm, fabriksmålad vit
Övrigt Nya skåpsarbeten enligt köksuppställning.
Typ Ballingslöv Solid, vit mdf eller likvärdig.
Väggskåp upp till tak med passbit
Bänkskiva, Laminat, Ballingslöv 6424 med postformad framkant
Fläktskåpa, modell enligt VS-handling
Förberedelse för diskmaskin
Rostfri diskbänk med 2 hoar
Vitt kakel 20x10 cm mellan bänk- och väggskåp
Ventiler i yttervägg (från skafferi) sätts igen och bef. kanaler rivs.
Glashällspis 60 CM 400V Electrolux (EKC6011BOW4)
Kyl/frys 174,5x60 höger Electrolux (ENB2810WR)
4RoK: Kylskåp 175x60 höger Electrolux (ERF3706JHWR)
4RoK: Frysskåp 175x60 höger Electrolux (EUF2900JHWR)

WC/DUSCH
Enligt beskrivning typbadrum

NYA LÄGENHETER
Enligt ritning A60-130-1

VÄGGTYPER (ej i skala)

Ny vägg anpassas i liv med befintlig vägg.

EL ST – Position för nya elstigare

BET	ANT	ÄNDRING AVSER	DATUM	Sign.

FÖRFRÅGNINGSUNDERLAG

Kreativ Byggkonsult
Box 5090 Tel 08 647 00 90
121 18 JOHANNESHOV info@kreativbyggkonsult.se

NORDEMO
FASTIGHETSFÖRVALTNING AB

A	KREATIV BYGGKONSULT I HUVUDSTADEN AB
K	KNUT JÖNSSON INGENJÖRSBYRÅ AB
V	REMO
E	TYSKLINDS ELKONSULT I STOCKHOLM AB

UPPDRAG NR	RITAD AV	HANDLÄGGARE
18738	BB	BB
DATUM	ANSVARIG	
2015-12-15	SE	

KV FJÄDERLÅSET 2
HUS B
PLAN ENTRÉ
DEL 2

SKALA	NUMMER RITNINGSNUMMER	REV
A1 SKALA 1:50 A3 SKALA 1:100	A40-201-2	.