


VÄPPEBY, BÅLSTA CENTRUM

2 rum & kök, 41 m²

Lägenhetsnummer: 4-1304

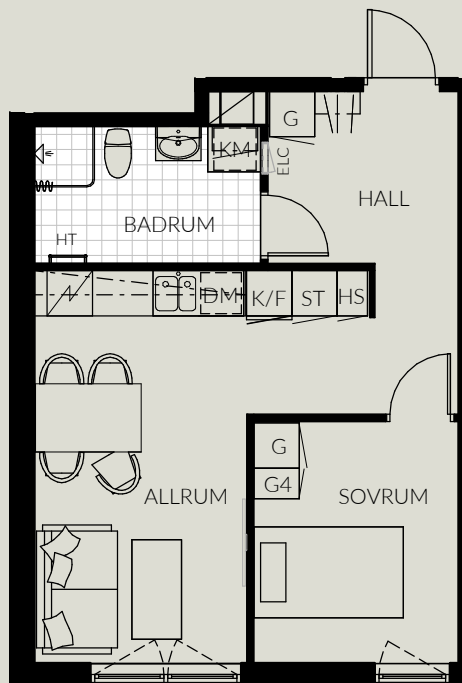

0 1 2 3 4 5m

SKALA 1:100 (A4)

Samtliga ytangivelser är preliminära. Presenterad planlösning är ett möbleringsförslag. Rumshöjd är 2,54m med undertak. Rumshöjd i badrum är 2,35m med undertak. Mindre inklädnader i tak kan förekomma.

Mindre avvikelser kan förekomma.

TECKENFÖRKLARING

K/F	Kombinerad kyl/frys	ST	Städkåp
K	Kyl	STx	Städkåp (400 eller 800mm bredd)
F	Frys	G	Garderob
DM	Diskmaskin	Gx	Garderob (400,500 eller 800mm bredd)
Spis	Spis	HS	Högskåp
TM	Tvättmaskin	Kapphylla	Kapphylla
TT	Torktumlare	ELC.	Elcentral
KM	Kombimaskin	HT	Handukstork
Klinker	Klinker	TV	Endast placerings-förslag

ORIENTERINGSFIGUR

