

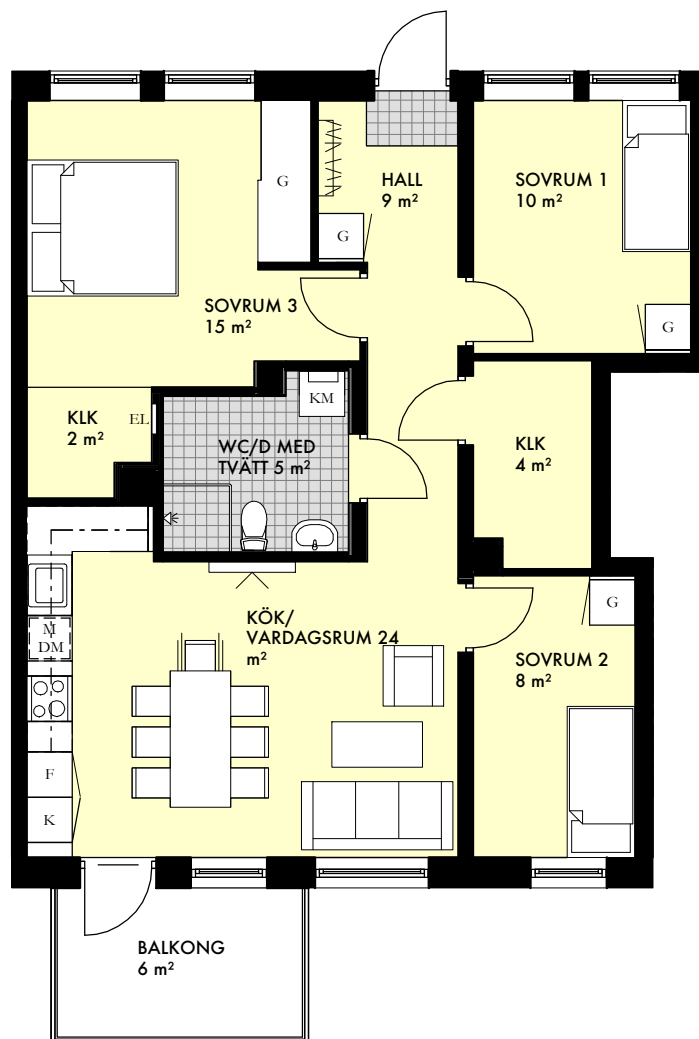


ADRESS SÖDRA JÄRNVÄGSGATAN 42D
LGH 2019-0204-1105
VÅNING 1
STORLEK 4 ROK
YTA 81 m²

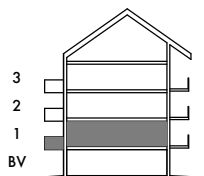

Förklaringar

K/F	Kyl och Frys	DM	Diskmaskin	KM	Kombimaskin
F	Frys	TM	Tvättmaskin	ST	Städsåp
K	Kyl	TT	Torktumlare	G	Garderob
	Spishäll		Klinker		Kapphylla
M	Micro i översåp		Träparkett	EL	Elsåp

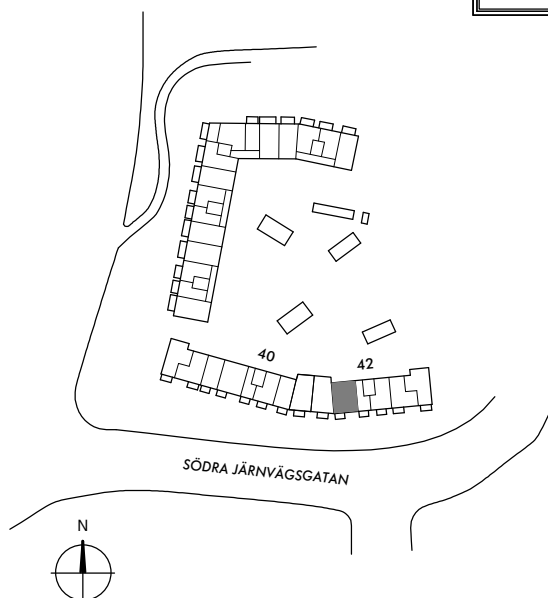

0 1 2 3 4 5M SKALA 1:100