


HUVUDMÅTT CA MÅTT 1 X MÅTT 2

V-Rum	3600 x 4330
Sov 1	3220 x 4330
Sov 2	3540 x 4330
Kök	3330 x 4480
Hall	6860 x 1230
WC	4270 x 1230

MÅTT 1

MÅTT 2

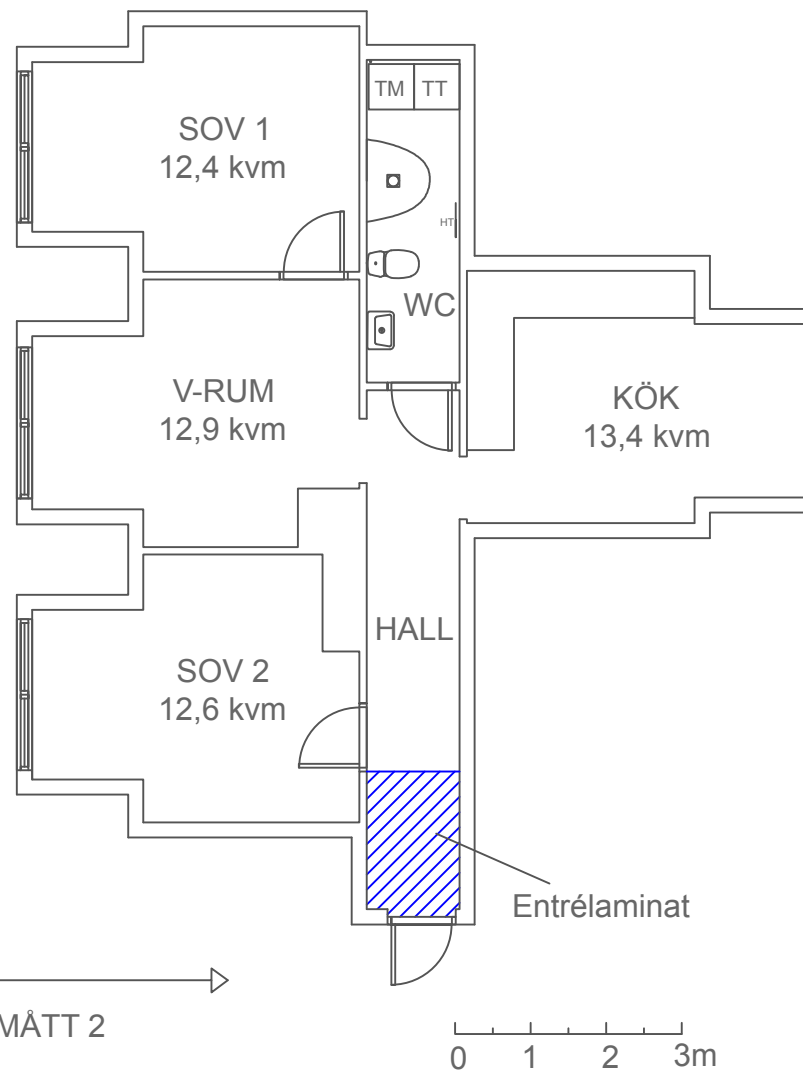


PLANRITNING
Grottvägen 3A, lgh 1301
3 rok 69 kvm
Kopparleden AB
20037
8888018
Ludvika

2020-02-20

Avvikleser kan förekomma.

SKALA 1:100 (A4)

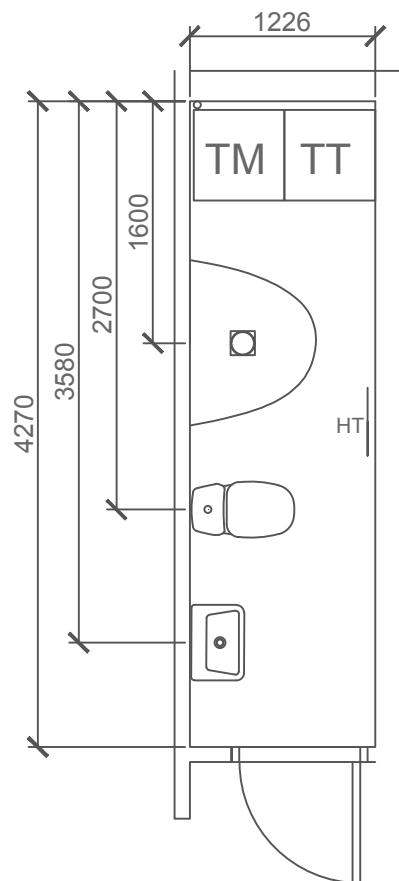

SKALA 1:50 (A4)

PLANRITNING
Grottvägen 3A, lgh 1301
3 rok 69 kvm
Kopparleden AB
20037
8888018
Ludvika

2020-02-20

Avvikleser kan förekomma.