

# 4 rok




Våning: 1, 2, 3

Lägenhetsnr:

B6-1101


B6-1201

B6-1301

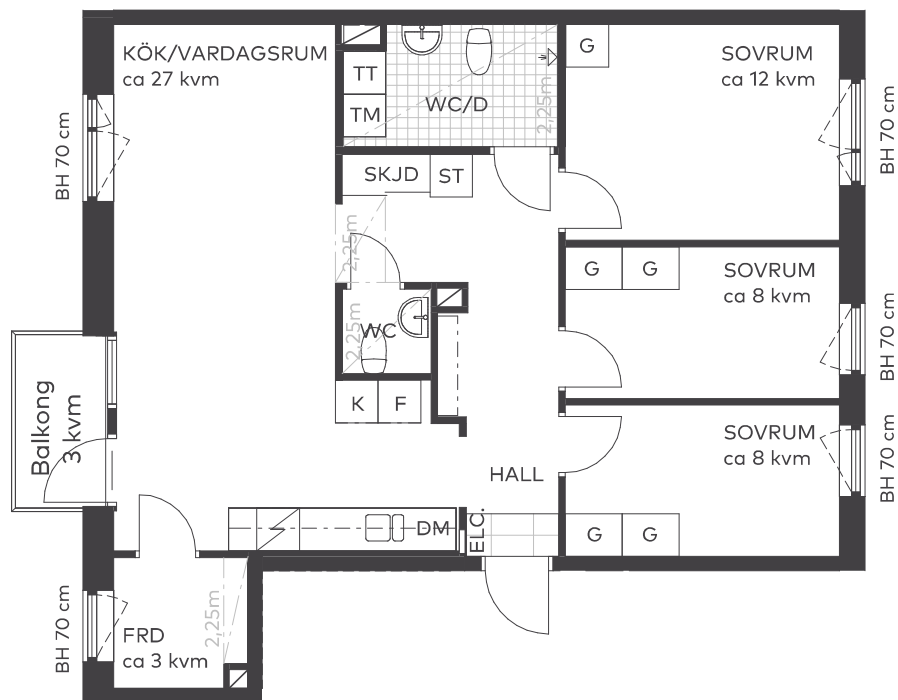

Takhöjd 2,5 m från färdigt golv, om inget annat anges.  
I lägenheten monteras vattenburna radiatorer.


Skala 1:100

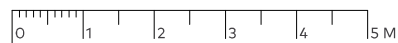


### Teckenförklaringar

BH	Bröstningshöjd
G	Garderob
SKJD	Skjutdörrsgarderob
ST	Städskap
K	Kyl
F	Frys
DM	Diskmaskin
TM	Tvättmaskin
TT	Torktumlare
ELC	Lägenhetscentral

### Lägenhetens placering - våningsplan

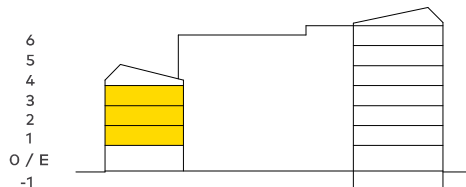

### Lägenhetens placering i huset Pil visar trapphusets entré

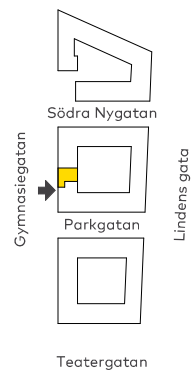

Fastighetsägaren förbehåller sig rätten till ändringar i utförande. Lägenheterna är uppmätta på ritning och variation kan förekomma vid fysisk uppmätning.

