



3 RoK ca 66 kvm

NYBORGSVÄGEN 4C


LGH NR 1102

1202

1302

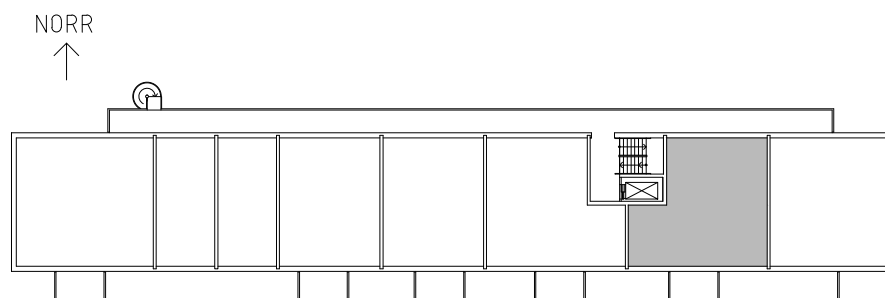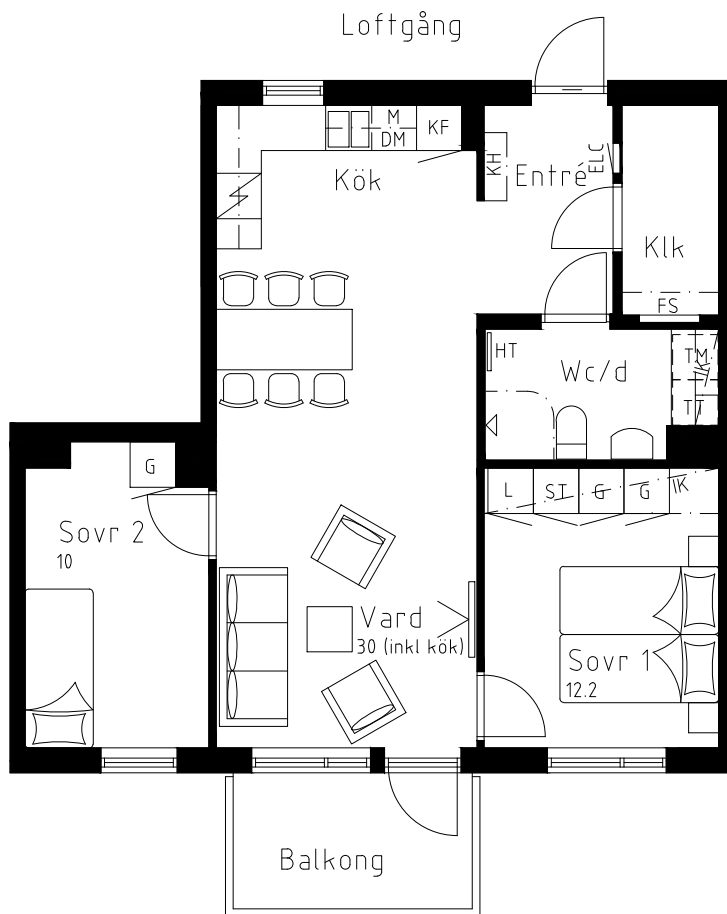


PLAN

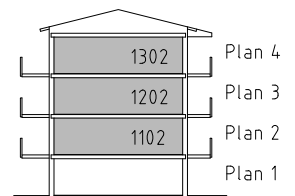

SEKTION

FÖRKLARINGAR

K	Kyl	M	Micro i överskåp	HT	Handdukstork	TM	Tvättmaskin
F	Frys	DM	Diskmaskin	G	Garderob	TT	Torktumlare
KF	Kyl/frys	ST	Städskåp	L	Linneskåp	IK	Inklädnad vid tak
	Spis med keramikhäll	ELC	El/mediaskåp	KH	Kapphylla	FS	Fördelarskåp vatten/värme

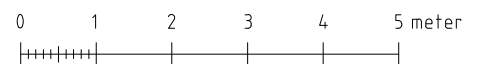

Skala 1:100 Jämför med ovan skalstock

Rumshöjd är ca 2.40 m.
Bröstningshöjd fönster är ca 0.70 m.