

# HSB LAGGKÄRLET

2 ROK



Prästbolsgatan 14

Lgh: 16-5400-1-180 / 1102

54,3 m<sup>2</sup>

Plan 12

2026-05-21

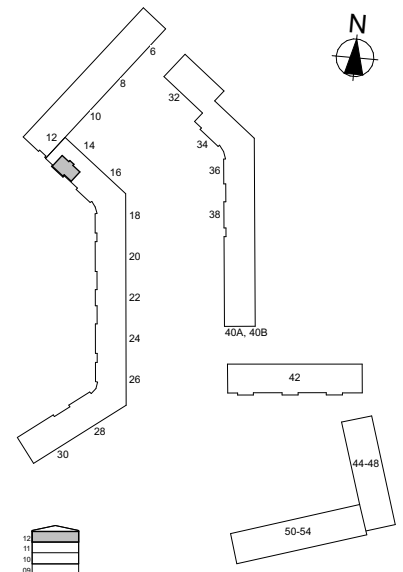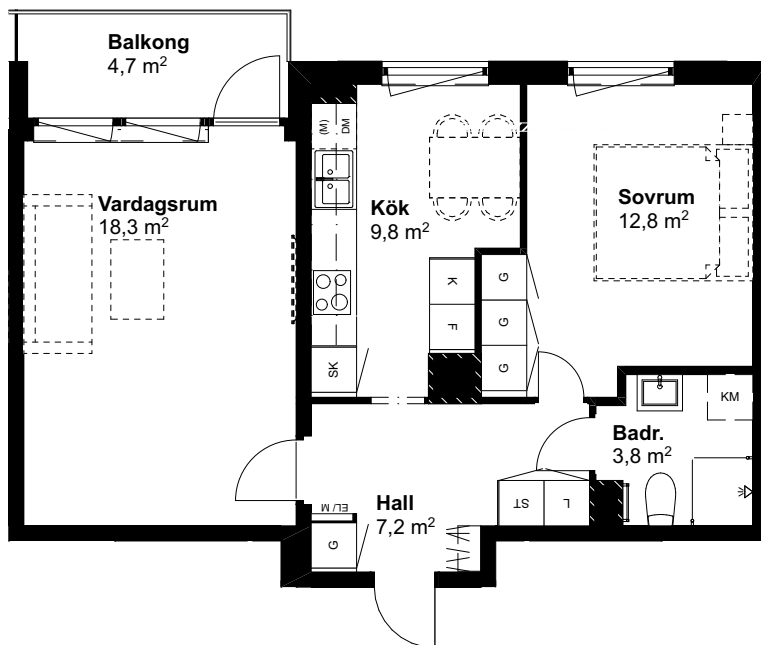

SKALA 1:100 (A4) METER



## Generell symbolförklaring

|  |           |  |                                 |  |           |  |                  |  |                    |
|--|-----------|--|---------------------------------|--|-----------|--|------------------|--|--------------------|
|  | Kapphylla |  | Tvättpelare                     |  | Kylskåp   |  | Diskmaskin       |  | Skafteri           |
|  | Garderob  |  | Plats för tvättmaskin           |  | Frys      |  | Spishäll och ugn |  | Elcentral/ IT-skåp |
|  | Linneskåp |  | Plats för toppmatad tvättmaskin |  | Kyl/ Frys |  | Plats för micro  |  | Plats för TV       |
|  |           |  |                                 |  |           |  | Städ             |  | Installationsvägg* |

[hsb.se](https://www.hsb.se)

OBS! Kvadratmeter i rummen utgör inte hela bostadsytan. Rätt till ändringar förbehålles. Ovanstående lägenhetsritning går ej att förändra utöver det som redovisas.

Borring får ej göras i kaklade väggar.

\* I installationsvägg är borring förbjuden. Vid upphängning får endast tavelkrok användas.


**HSB – där möjligheterna bor**