


LÄGENHET 1103, VITSTORKSVÄGEN 1

Våning 11, andra plan
3 rum och kök, 69m²

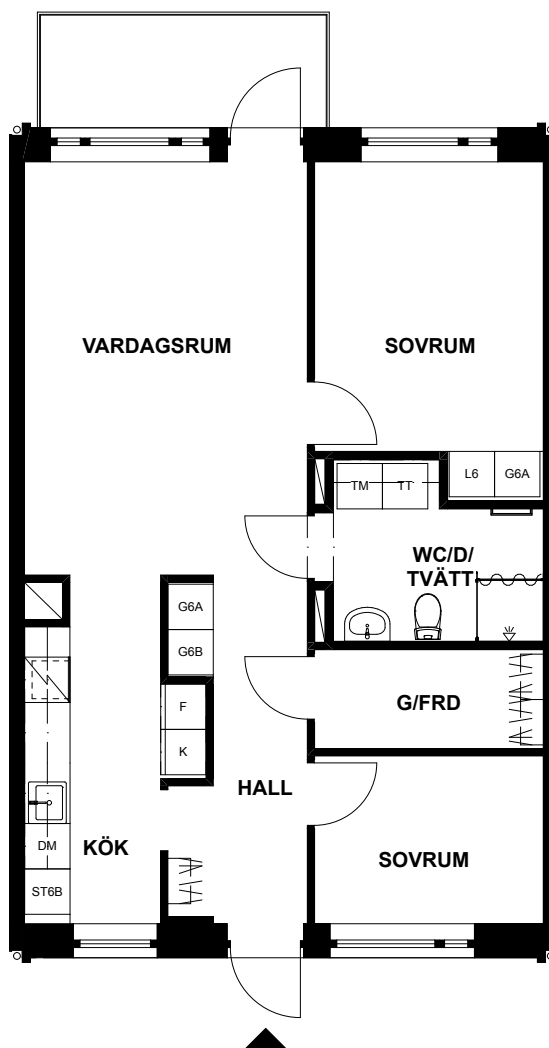

Balkong
Tvättmaskin
Torktumlare
Dusch
Diskmaskin



DM	Diskmaskin
G	Garderob*
HS	Högskap
L	Linneskåp*
K	Kyl
F	Frys
TM	Tvättmaskin
TT	Torktumlare
	Spishäll
	Klädhängare
	Schakt
TF	Takfönster

*Ev. följande siffror och bokstaver betecknar olika typer av inredning i garderob och linneskåp.

SKALA 1:100

