


# Kv. Kronodirektören 3

Ramels väg 23,25,35,37 Malmö

Lägenhet H  
2 ROK 65 kvm

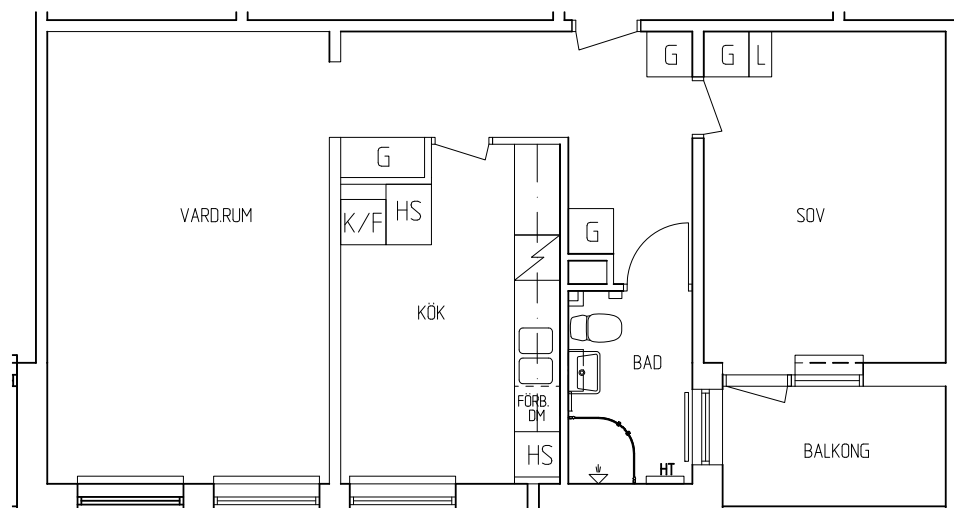

## Beteckningar

|     |                   |
|-----|-------------------|
|     | Spis              |
|     | Kapphylla         |
| K/F | Kyl/Frys          |
| DM  | Förb. diskmaskin  |
| TM  | Förb. tvättmaskin |
| HT  | Handdukstork      |
| ST  | Städskåp          |
| SK  | Skafteriskåp      |
| G   | Garderobskåp      |

Skala 1:100



Avvikelse från verkligheten kan förekomma  
Rätt till ändringar förbehålls

